


STÁVAJÍCÍ STAV - před participací

Plochy
pozemek: 853 m²

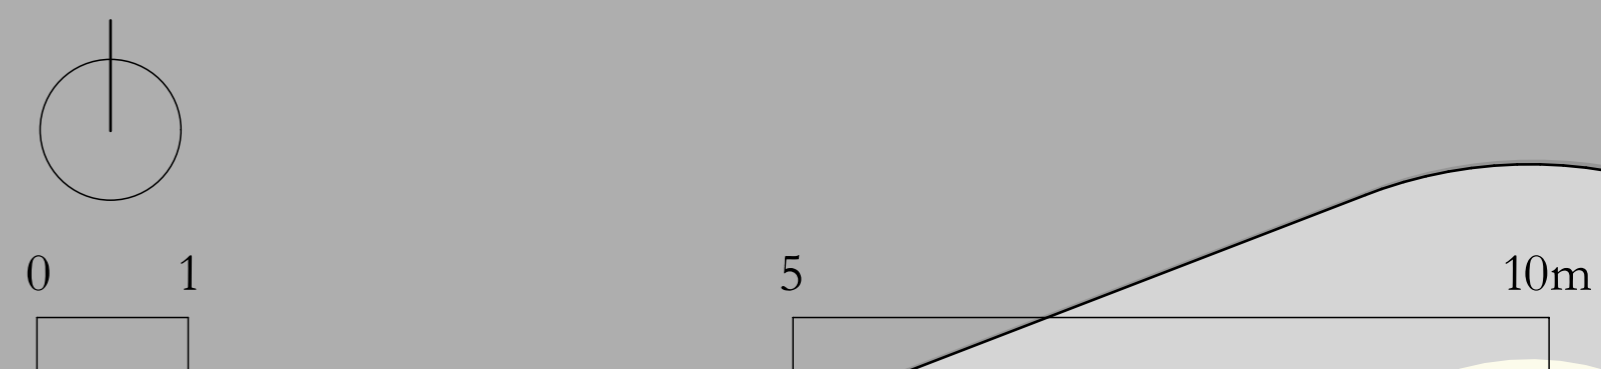

Park v ulici Americká

autor: **re: architekti**
klient: Statutární město Liberec
datum: 9-11 2015