


← Děčín

Turnov →

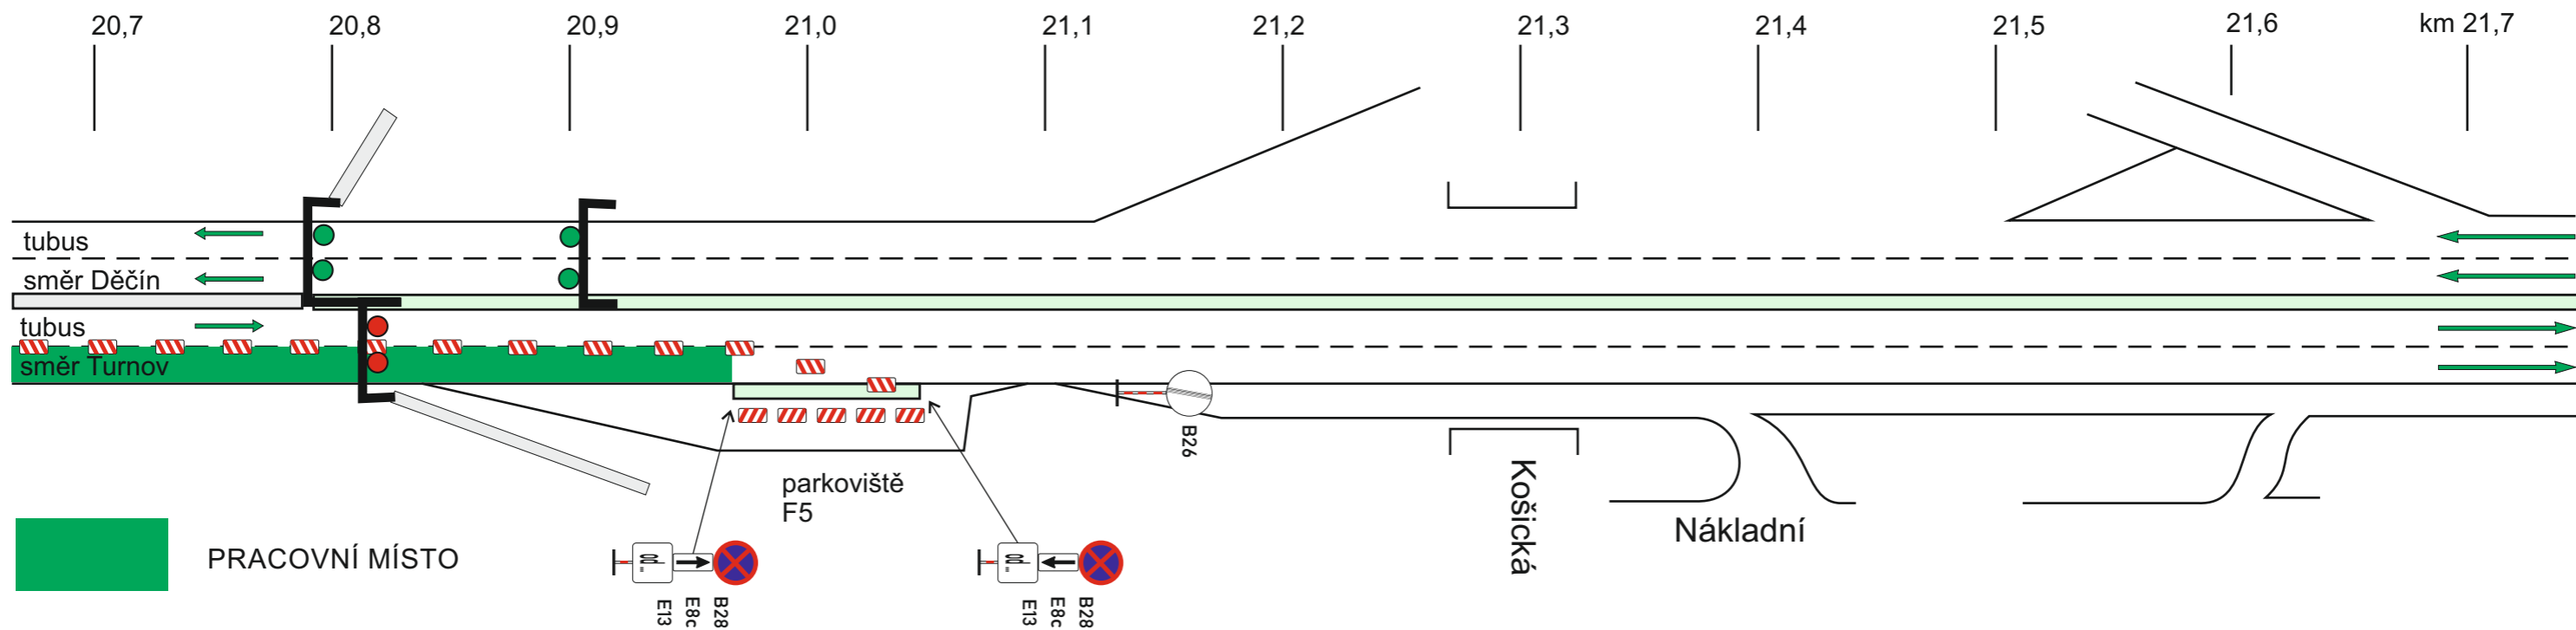

PRACOVNÍ MÍSTO

SMĚR DOPRAVNÍHO PROUDU
NEJEDNÁ SE O DOPRAVNÍ ZNAČENÍ!

dopravní značení omezující parkování bude umístěno
minimálně sedm dní před zahájením prací

AKCE:	Přechodná úprava provozu pomalý pruh sm. Turnov	TRAXING TECHNICKÉ ČINNOSTI V DOPRAVĚ
VÝKRES:	celková situace	
MÍSTO AKCE:	sil. I/35 (liberecký tunel) Liberec	
OBJEDNATEL:	NEŠVERA J.	DATUM: 25. 3. 2024
PROJEKTANT:	Ing. Marek ZIKMUND	VERZE: 1
MOBIL / EMAIL:	603 945 176 / mzikmund@email.cz	Č. ZAKÁZKY: 2024 03 25