
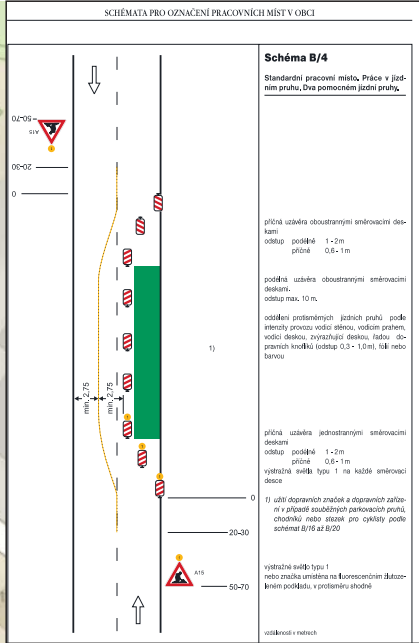


# návrh DIO Liberec Tržní nám. 4. etapa

Policie České republiky, jakožto dotčený orgán vydávající stanovisko ve smyslu ust. §25/1 z.č. 13/1997Sb., §77/2b z.č. 361/2000Sb. a po projednání dle ust. §24/2d z.č. 13/1997Sb. s předloženým návrhem souhlasí za podmínky dodržení zejména vyhl. č. 294/2015Sb., dále přednostně dle Příručky pro označování pracovních míst na dálnicích a silnicích ([www.rsd.cz](http://www.rsd.cz)) a případně Technických podmínek č. 66 (včetně výstražného osvětlení) a dle níže uvedených podmínek:

**- Při uzavření provizorní komunikace z Tržního náměstí směrem k areálu policie v ul. Pastýřská musí být zajištěna dopravní obsluha (např. nákladní vozidla, cisterna s PHM) areálu policie v ul. Pastýřská od křižovatky ul. Sokolská. S ul. Voroněžskou, vzhledem k jejímu dopravnímu a stavebnímu stavu (výškové a směrové vedení, malá šířka komunikace, ztížená sjízdnost za zhoršených povětrnostních podmínek), nelze jako s náhradní/objízdnou trasou počítat.**

Při splnění výše uvedeného, lze konstatovat, že návrh odpovídá obecným požadavkům na bezpečnost a plynulost provozu na pozemních komunikacích. Odsouhlaseno dne 4.4.2024 pod č.j. KRPL-17660-7/ČJ-2024-180506-02. Stanovisko nelze užít samostatně. Slouží jako podklad pro silniční správní úřad. Pokud nebude do jednoho roku správním úřadem vydáno povolení na předmětnou žádost, pozbývá stanovisko platnosti.

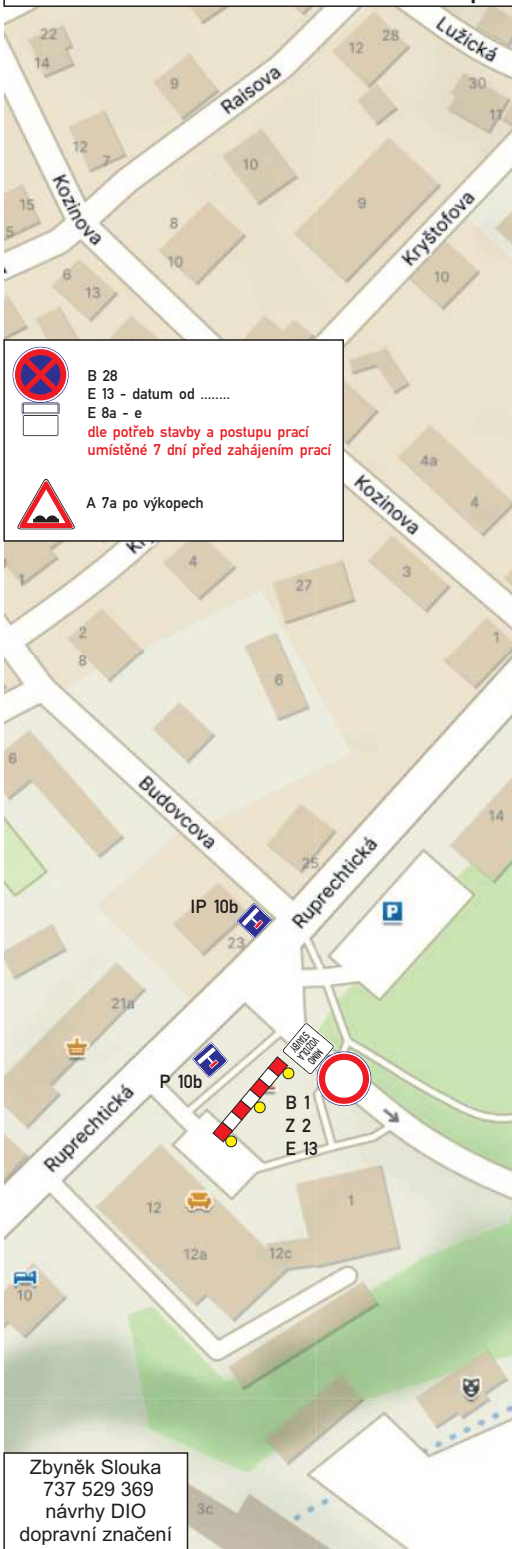

Zbyněk Slouka  
737 529 369  
návrhy DIO  
dopravní značení