
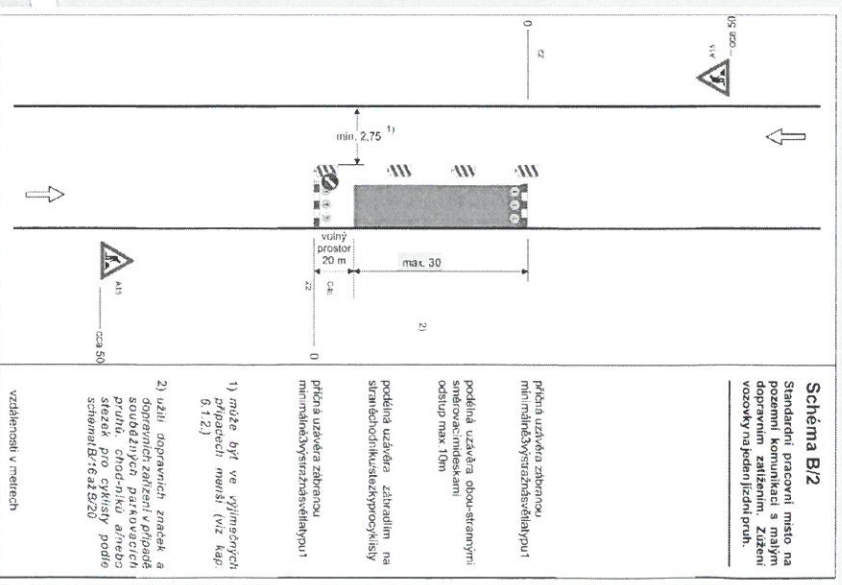


**NÁVRH DÍO - ČESKÝ DUB, SIL. III/27711 UL. MASARYKOVA
ČÁSTĚCNÁ UZAVÍRKA, PŘIMĚŘENÉ DLE SCHEMA B/2 POPŘ LZE UŽÍT SCHEMA OD 230 (ŘSD)
POKLÁDKA KABELŮ NN V KRAJINICI PK**

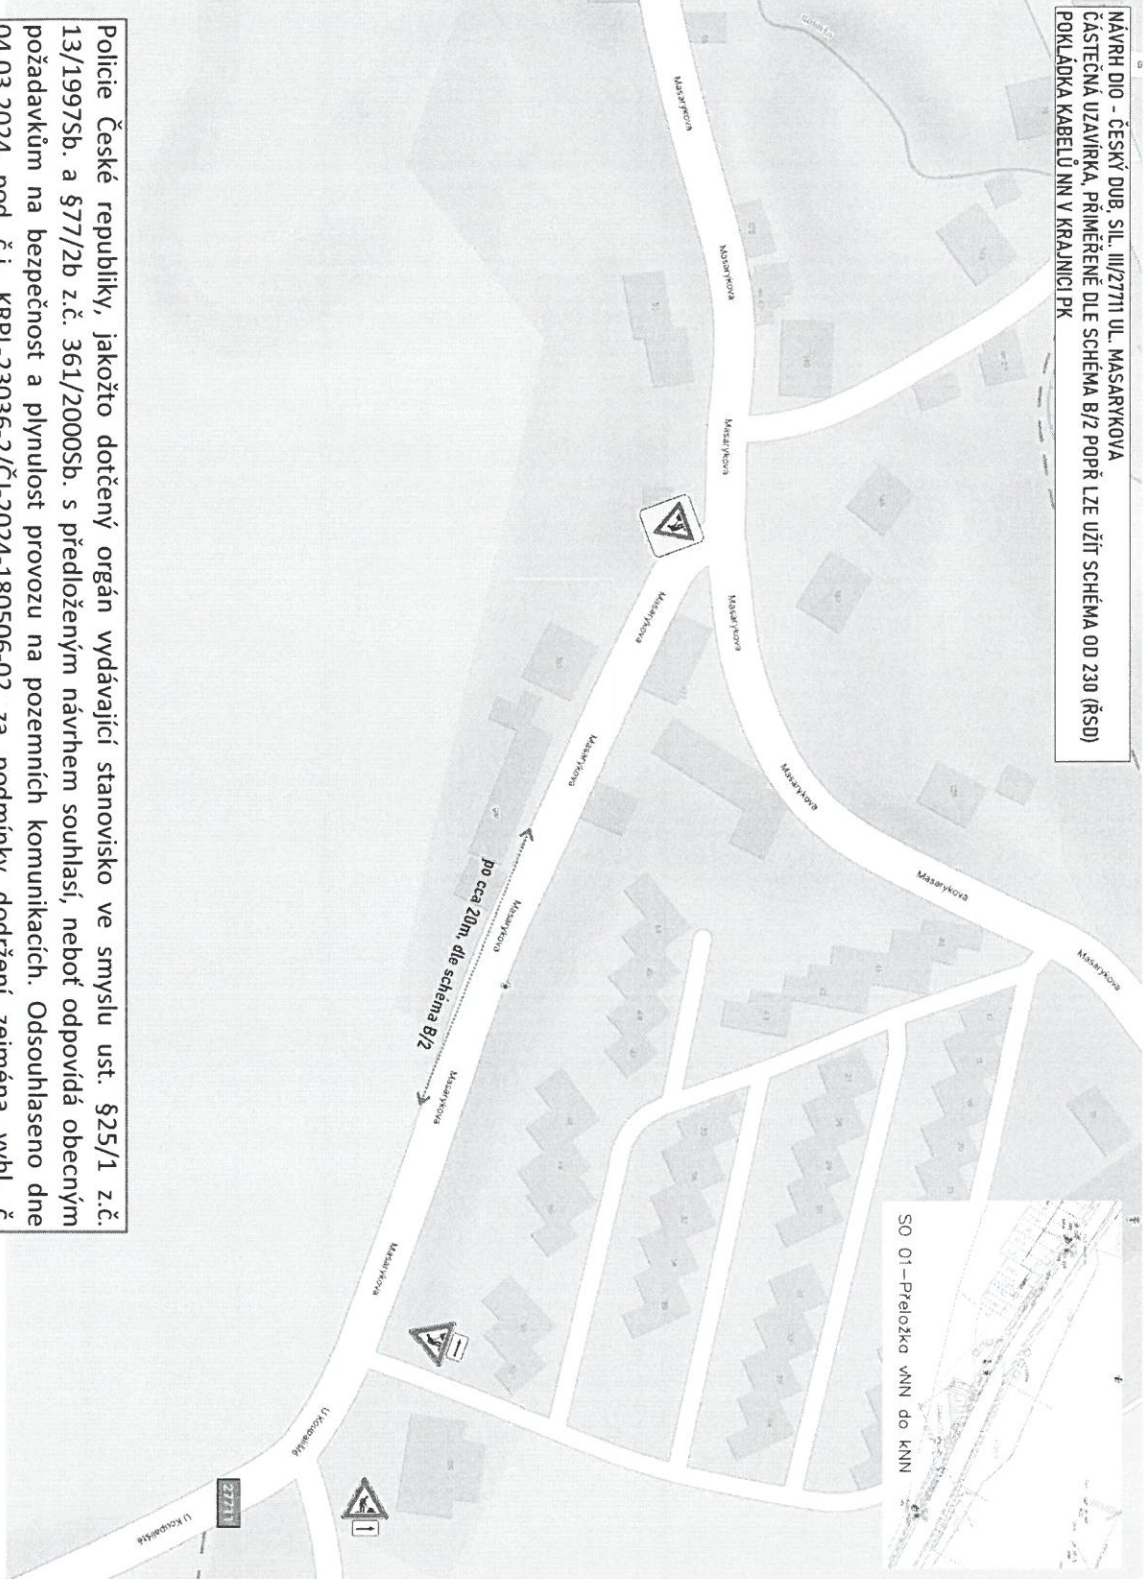

Schema B/2
Standardní pracoviště místo na pozemní komunikaci s majím dopravním zařízení. Zřízení vozovky napadení I zjední pruh.

přikona uzavřena zbarancou min. min. 3,5m širazabesvětlapout
podkládá uzávěra oboustrannými směrovacími deskami
odstup max. 10m

podkládá uzávěra zbarancem na samostatných kusůch vypočítaných
přikona uzavřena zbarancou min. min. 3,5m širazabesvětlapout

1) může být ve výjimečných případech menší (viz kap. 6.1.2.)

2) užití dopravních značek a dopravních zařízení v případě souodržných parkovacích pruhů, chodníků, dráhech pro chůzi a v ostatních podobě schémata B/2 a B/2Z

vzdálenosti v metrech

Policeie České republiky, jakožto dotčený orgán vydávající stanovisko ve smyslu ust. §25/1 z.č. 13/1997Sb. a §77/2b z.č. 361/2000Sb. s předloženým návrhem souhlasí, neboť odpovídá obecným požadavkům na bezpečnost a plynulost provozu na pozemních komunikacích. Odsouhlaseno dne 04.03.2024 pod č.j. KRPL-23036-2/ČJ-2024-180506-02 za podmínky dodržení zejména vyhl. č. 294/2015Sb., dále přednostně dle Příručky pro označování pracovních míst na dálnicích a silnicích (www.rsd.cz) a případně Technických podmínek č. 66 (včetně výstražného osvětlení).
Stanovisko nelze užít samostatně. Slouží jako podklad pro silniční správní úřad. Pokud nebude do jednoho roku správním úřadem vydáno povolení na předmetnou žádost, pozbývá stanovisko platnosti.

Ing. František Chlouba
Digitálně podepsal
Ing. František Chlouba
Datum: 2024.03.04
07:37:35 +01:00