

**B 28** - datum od .....  
E 8a - e  
die pořadí stavy a postoupí před  
umístě 7 dní před začátkem prací

**P 25a, b**  
die pořadí stavy a postoupí před  
umístě 7 dní před začátkem prací


**A 7a** po výkopech



Police České republiky, jakožto dotčený orgán vydávající stanovisko ve smyslu ust. §25/1 z.č. 13/1997Sb., §77/2b z.č. 361/2000Sb. a po projednání dle ust. §24/2d z.č. 13/1997Sb. s předloženým návrhem souhlasí, neboť odpovídá obecným požadavkům na bezpečnost a plynulost provozu na pozemních komunikacích.

Odsouhlaseno dne 4.4.2024 pod č.j. KRPL-34347-2/ČJ-2024-180506-02 za podmínky dodržení vyhl. č. 294/2015Sb. Dále přednostně dle Příručky pro označování pracovních míst na dálnicích a silnicích ([www.wrsd.cz](http://www.wrsd.cz)) a případně Technických podmínek č. 66 (včetně výstražného osvětlení).

Stanovisko nelze užít samostatně. Slouží jako podklad pro silniční správní úřad. Pokud nebude do jednoho roku správním úřadem vydáno povolení na předmětnou žádost, pozbývá stanovisko platnosti.

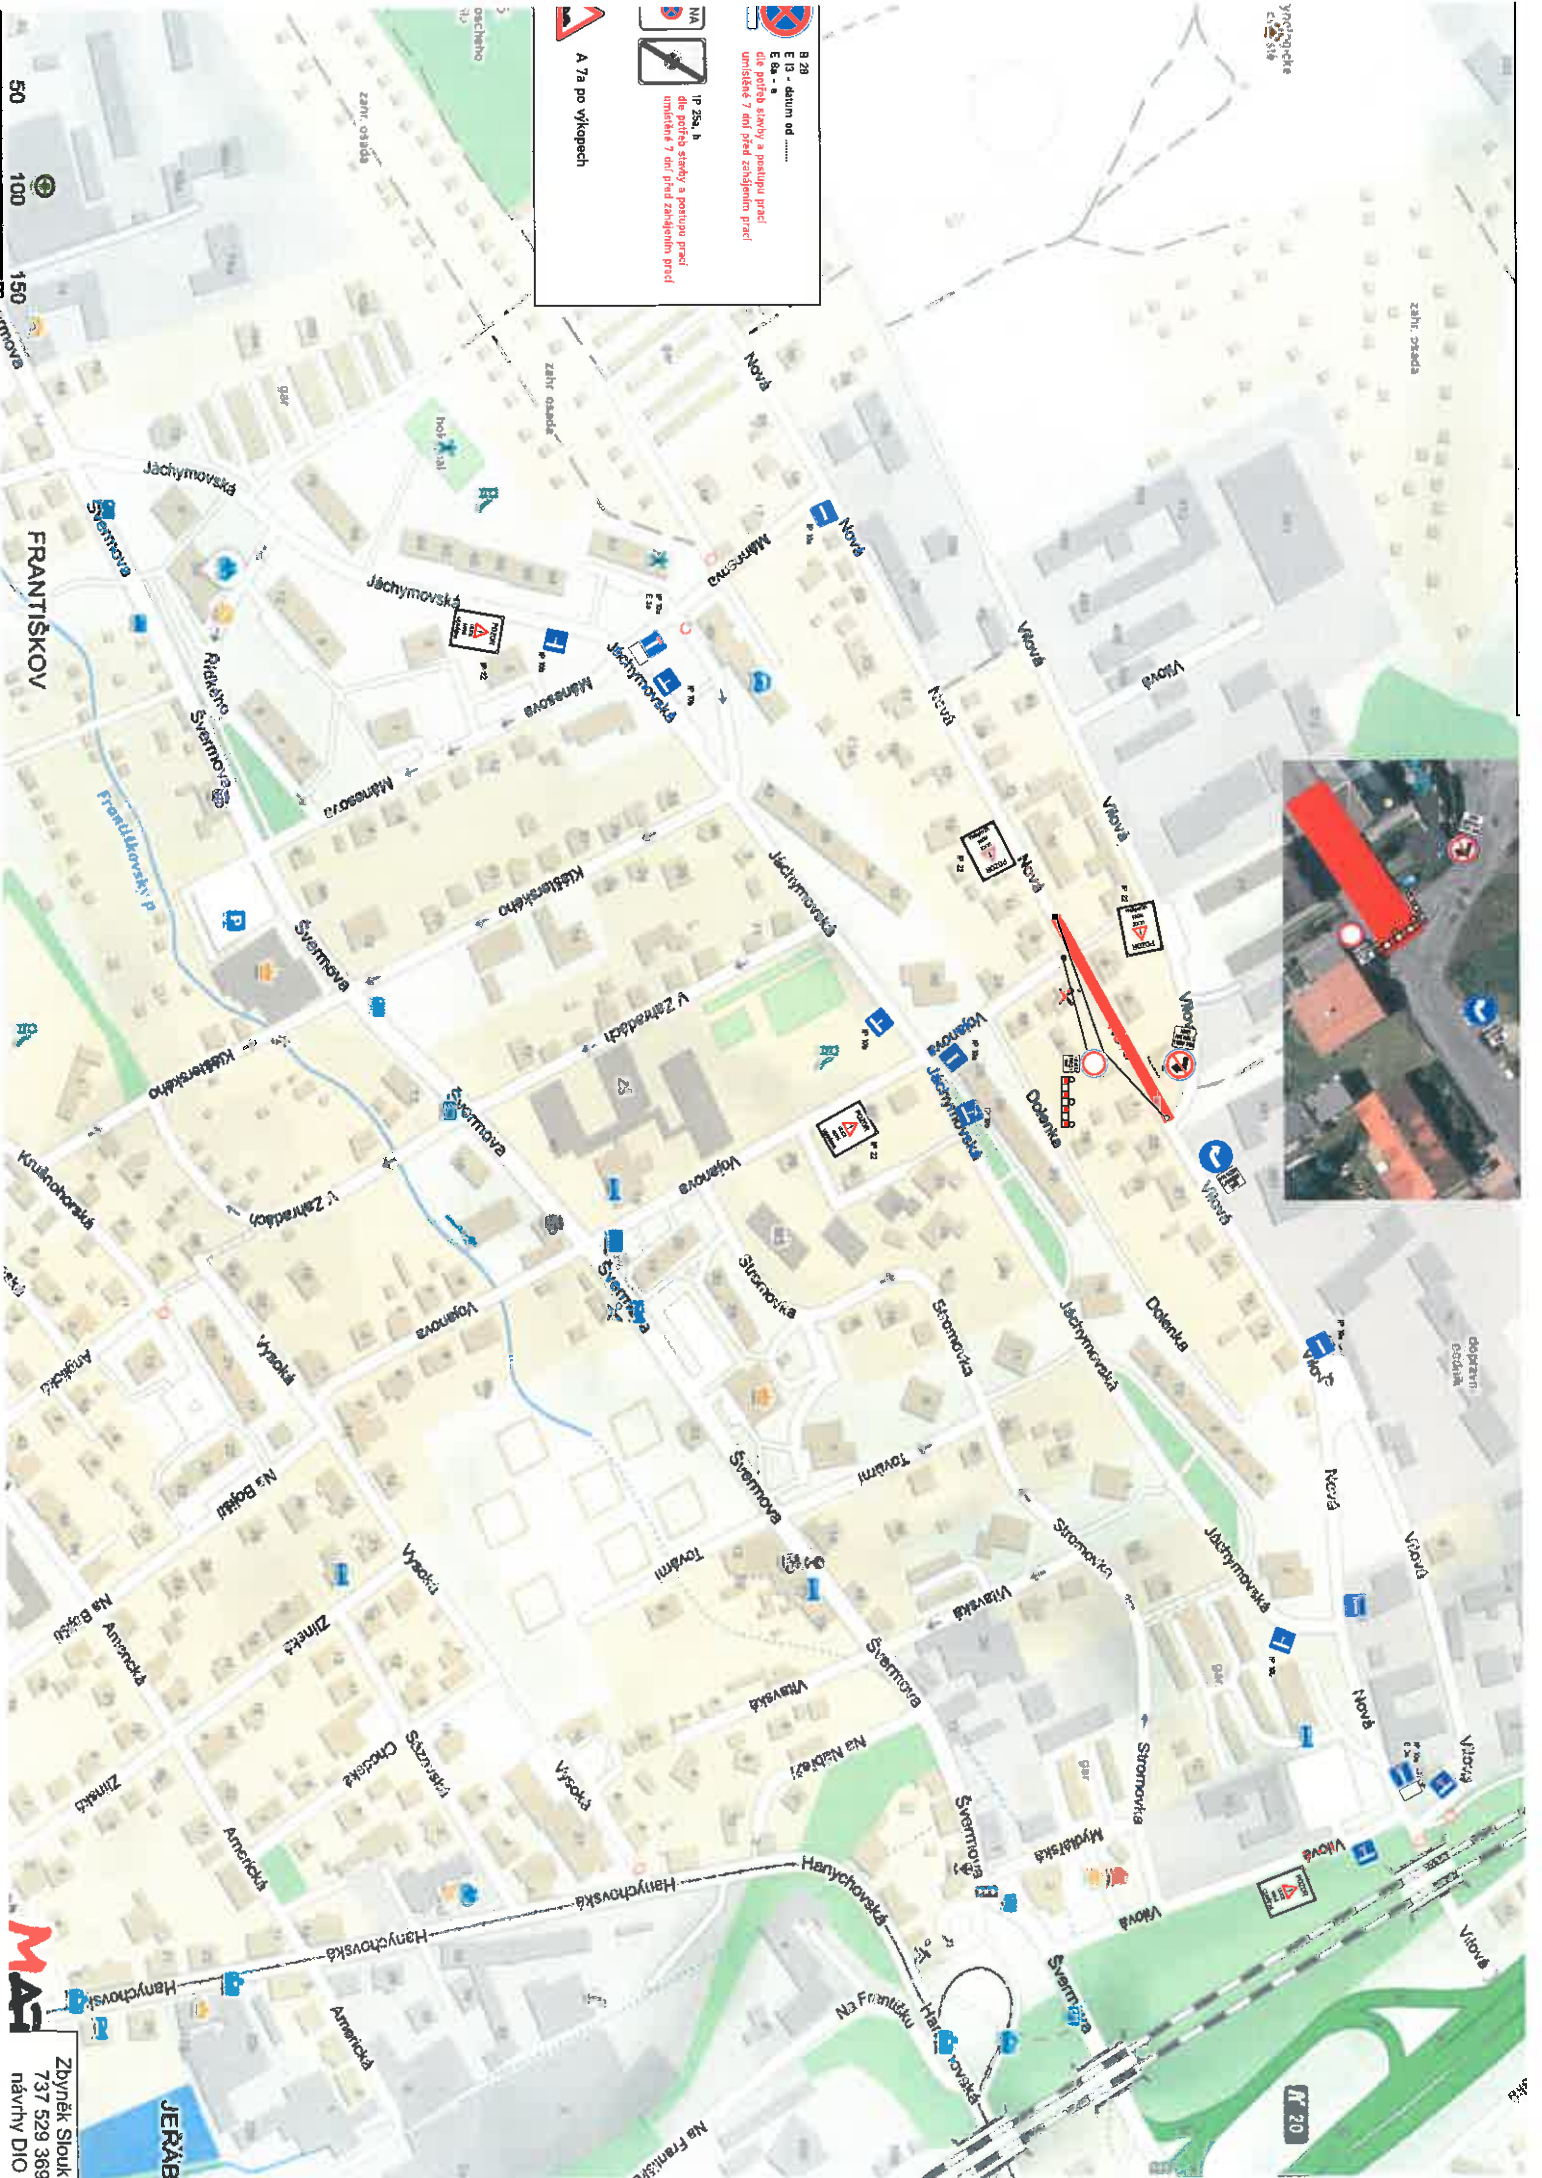

**B 28**  
E 13 - datum od .....  
E 8a - a  
die poriba stavy a postupu pred  
umistením 7 dni pred zahajením pred

**P 25a, b**  
die poriba stavy a postupu pred  
umistením 7 dni pred zahajením pred

**A 7a po výkopoch**

50  
100  
150

FRANTIŠKOV



Zbynek Slovák  
737 529 369  
návrhy DIO

JERÁB

№ 20