




uzávěrka Voroněžská

 B 28
E 13 - datum od

 A 7a po vykopech


*dle potřeb stavby a postupu prací
umístěné 7 dní před zahájením prací*

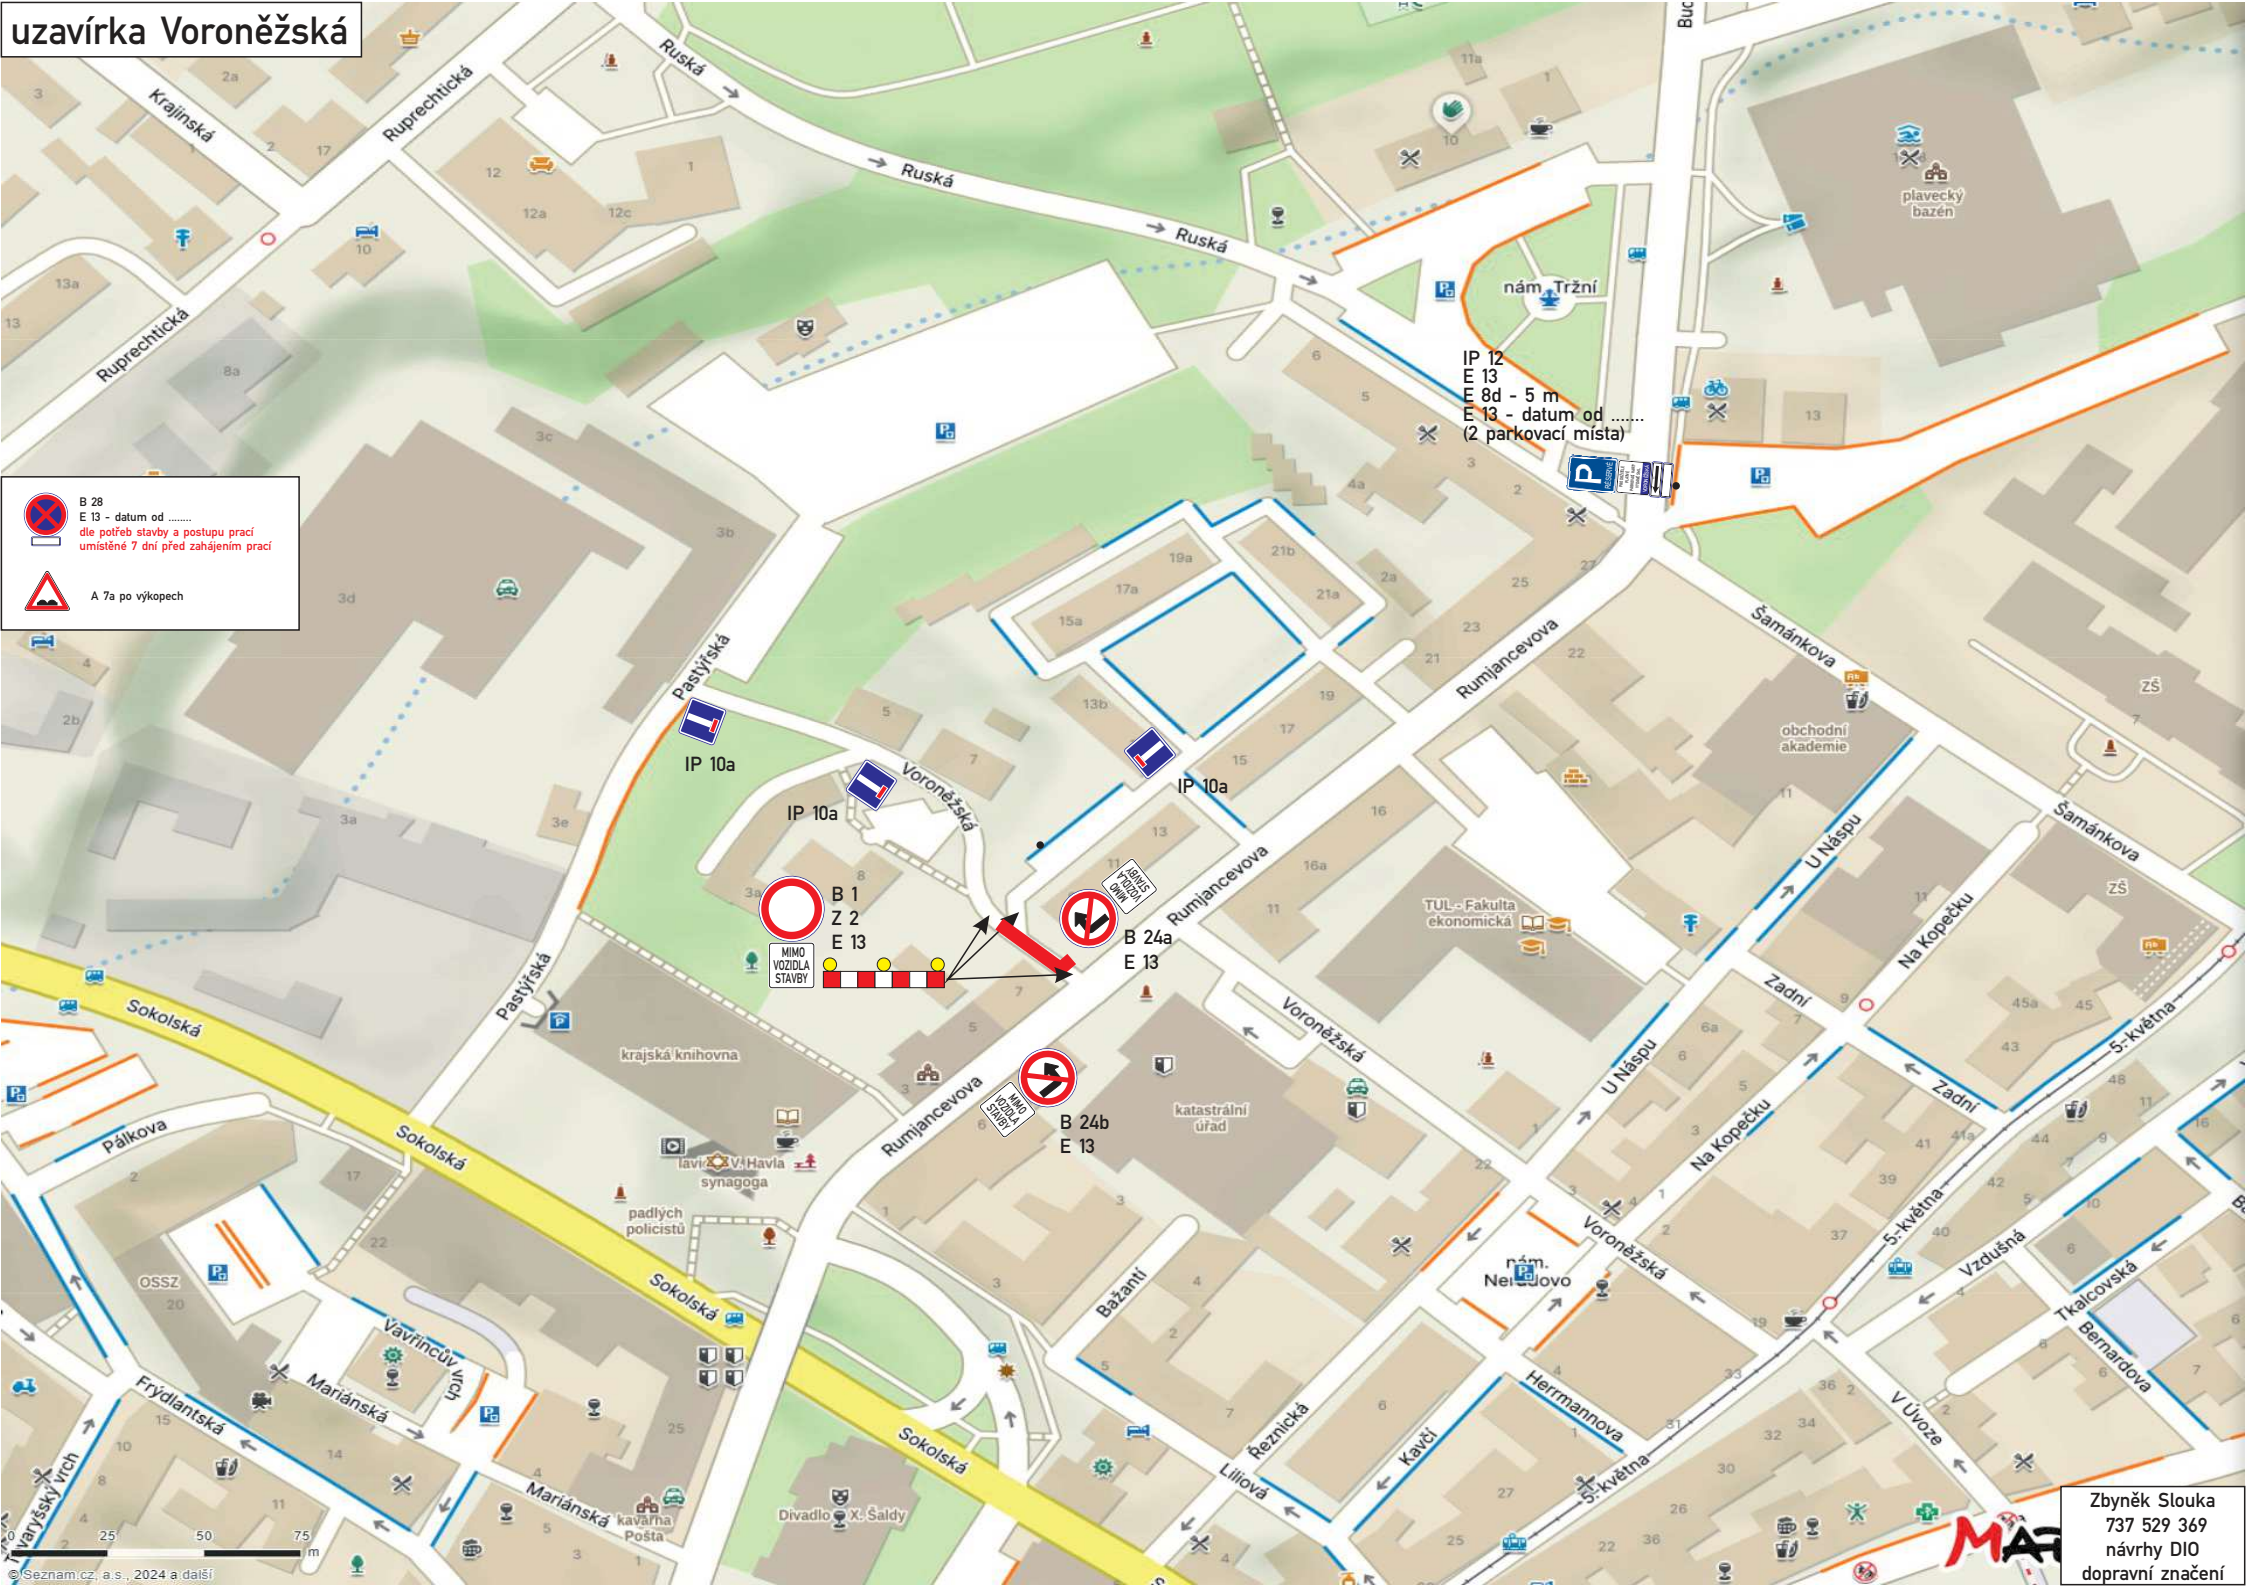


IP 12
E 13
E 8d - 5 m
E 13 - datum od


(2 parkovací místa)

uzávěrka MK 1

 B 28
E 13 - datum od

 A 7a po vykopech

*dle potřeb stavby a postupu prací
umístěné 7 dní před zahájením prací*

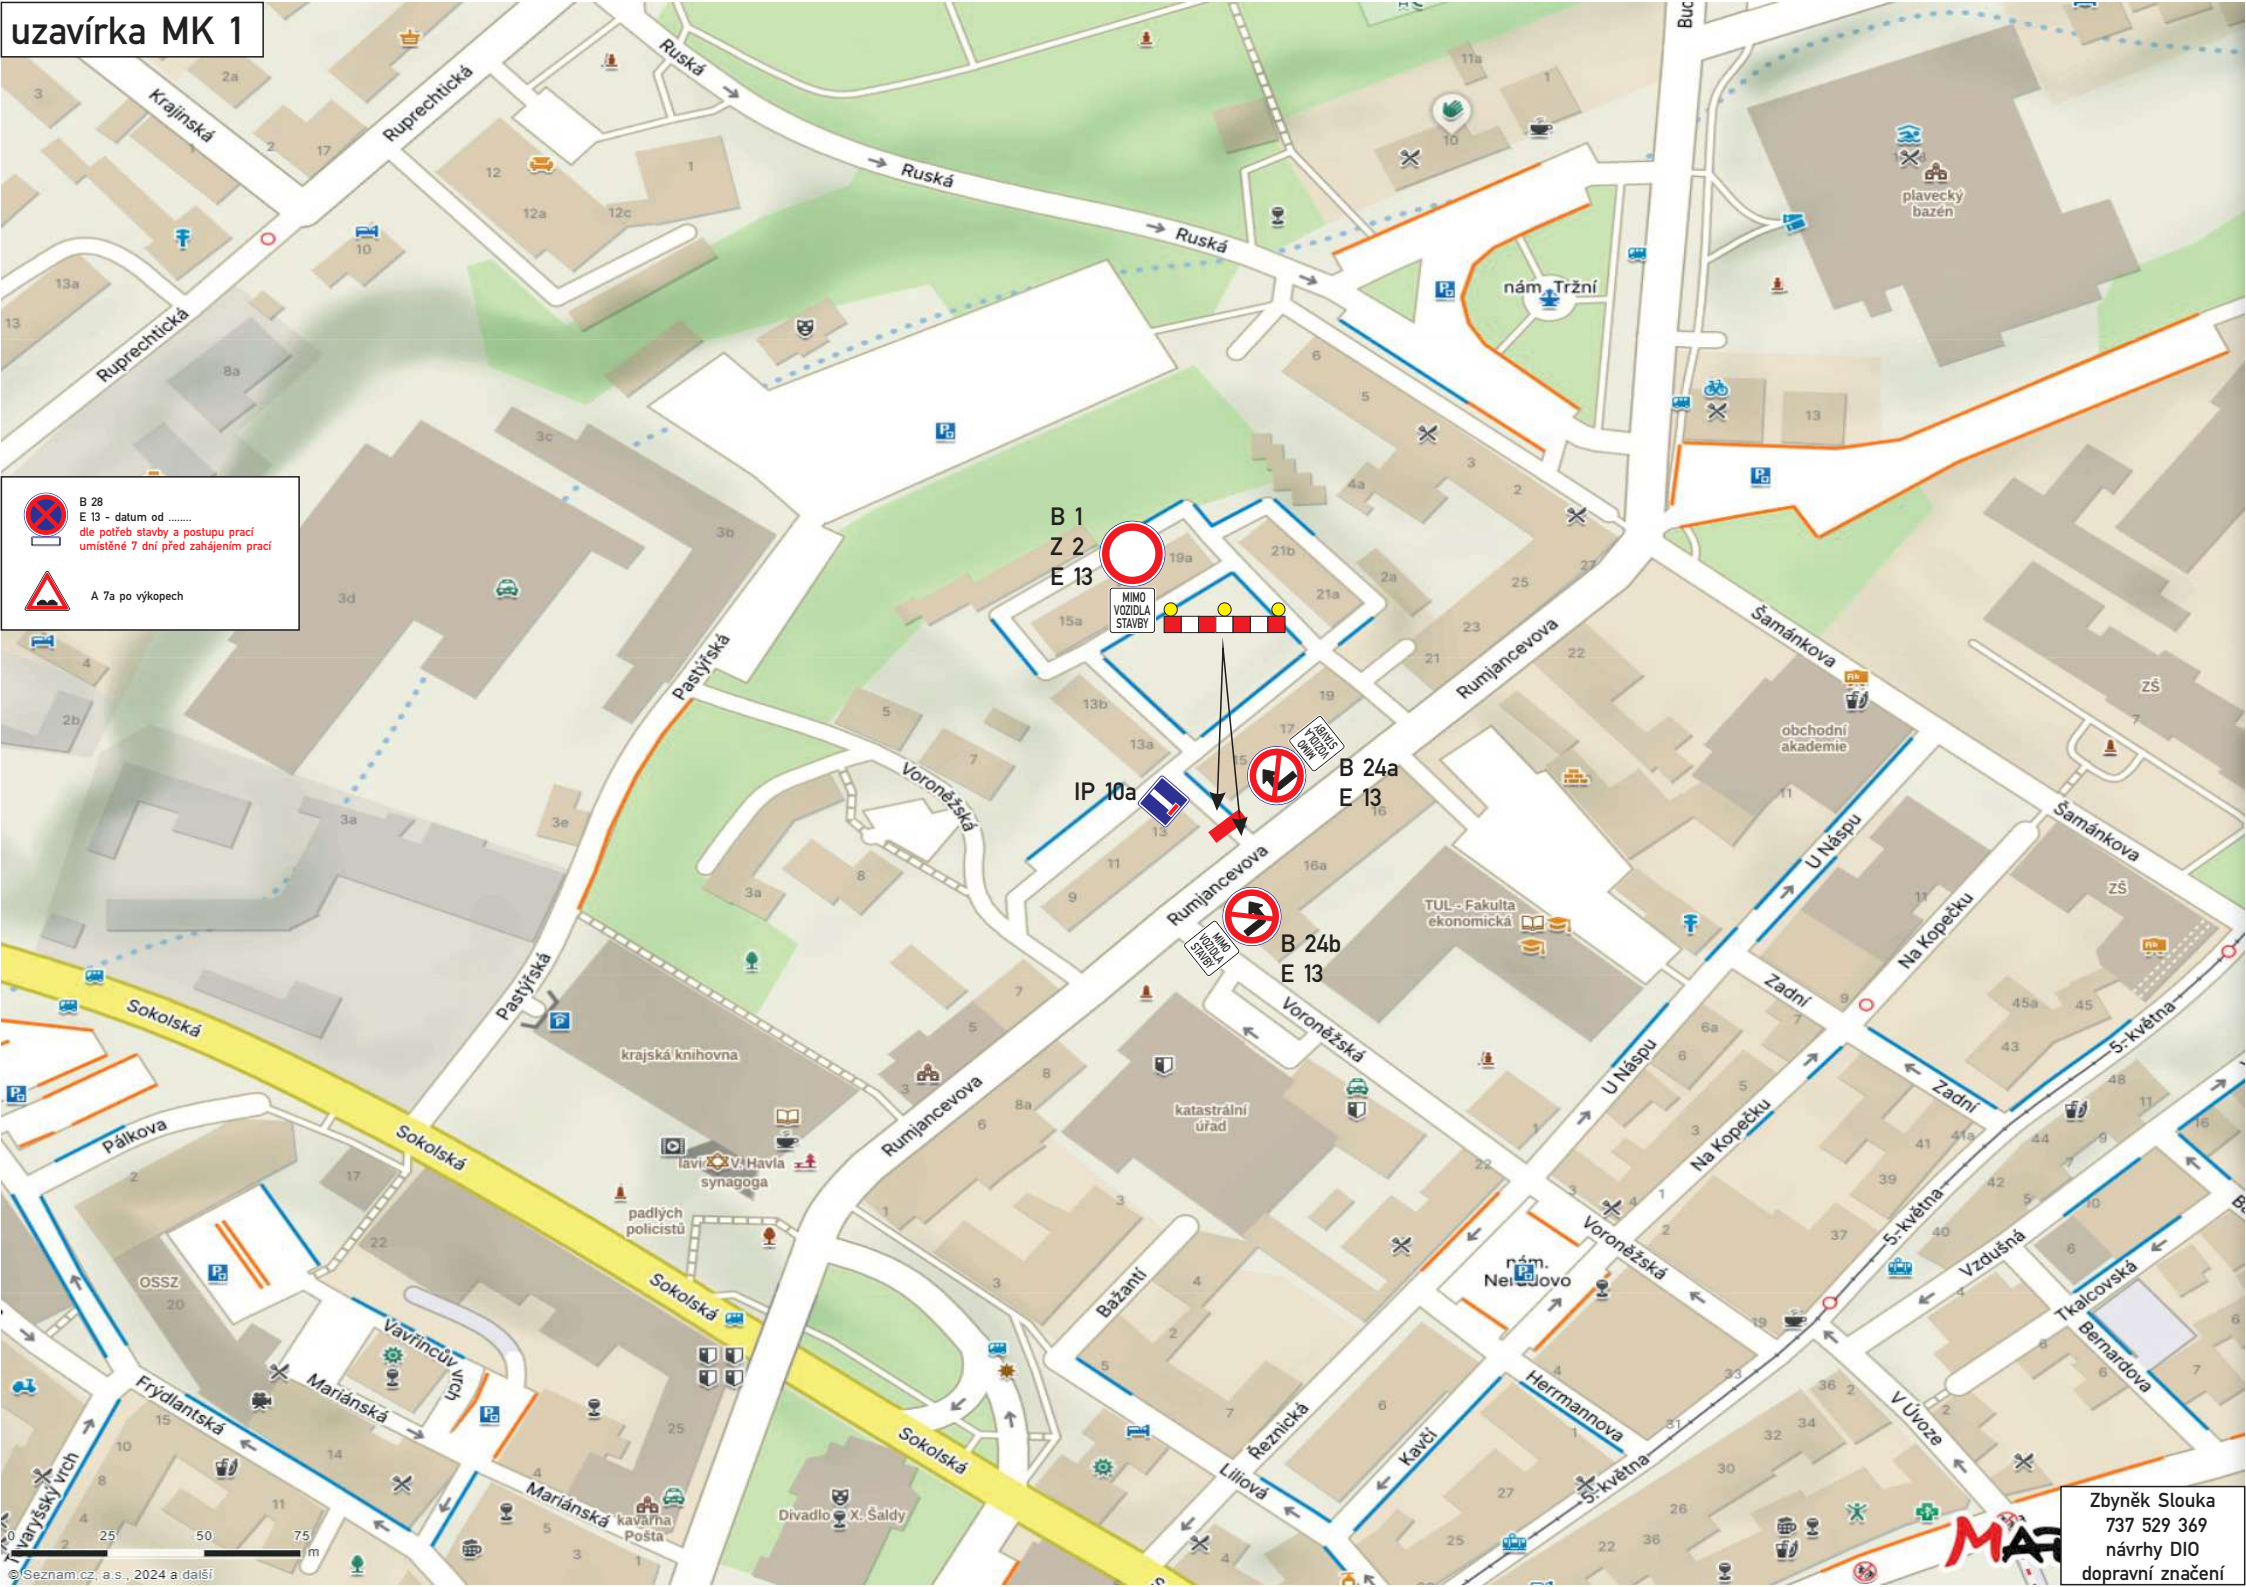

B 1
Z 2
E 13



MIMO VOZIDLA STAVBY



IP 10a





Zákaz vjezdu vozidel


B 24a
E 13

B 24b
E 13

uzávěrka Voroněžská, MK 2

 B 28
E 13 - datum od
dle potřeb stavby a postupu prací
umístěné 7 dní před zahájením prací

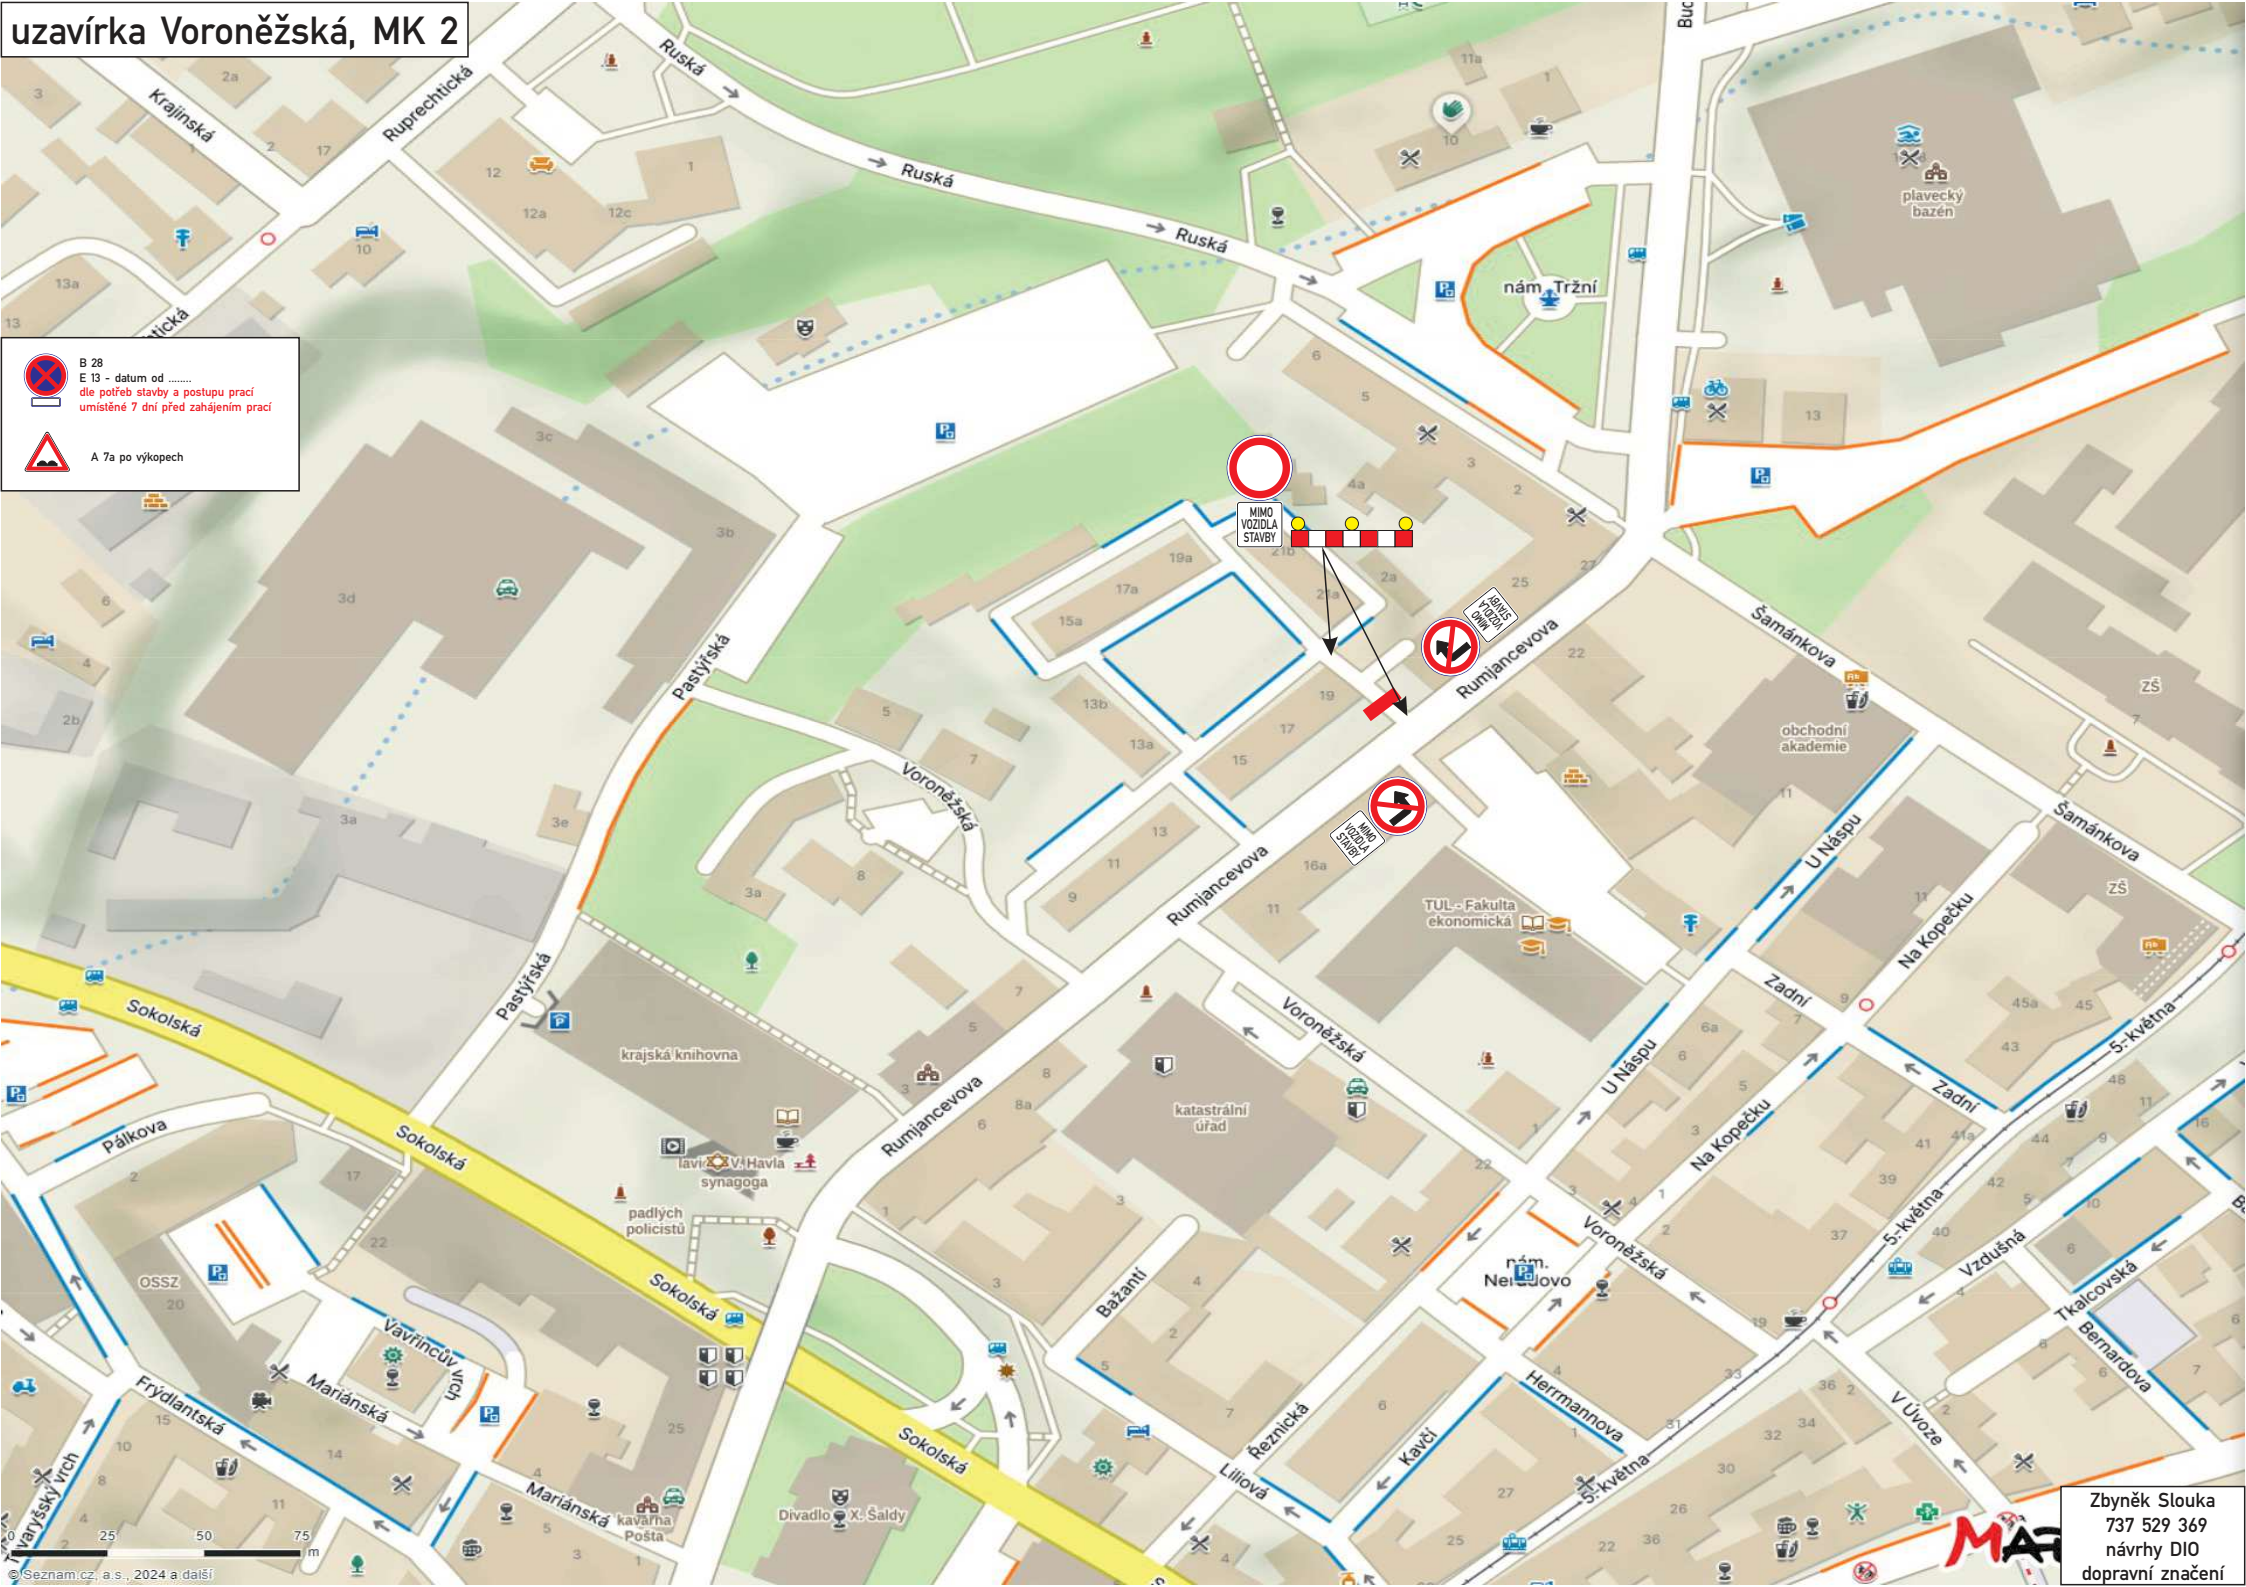

 A 7a po výkopech




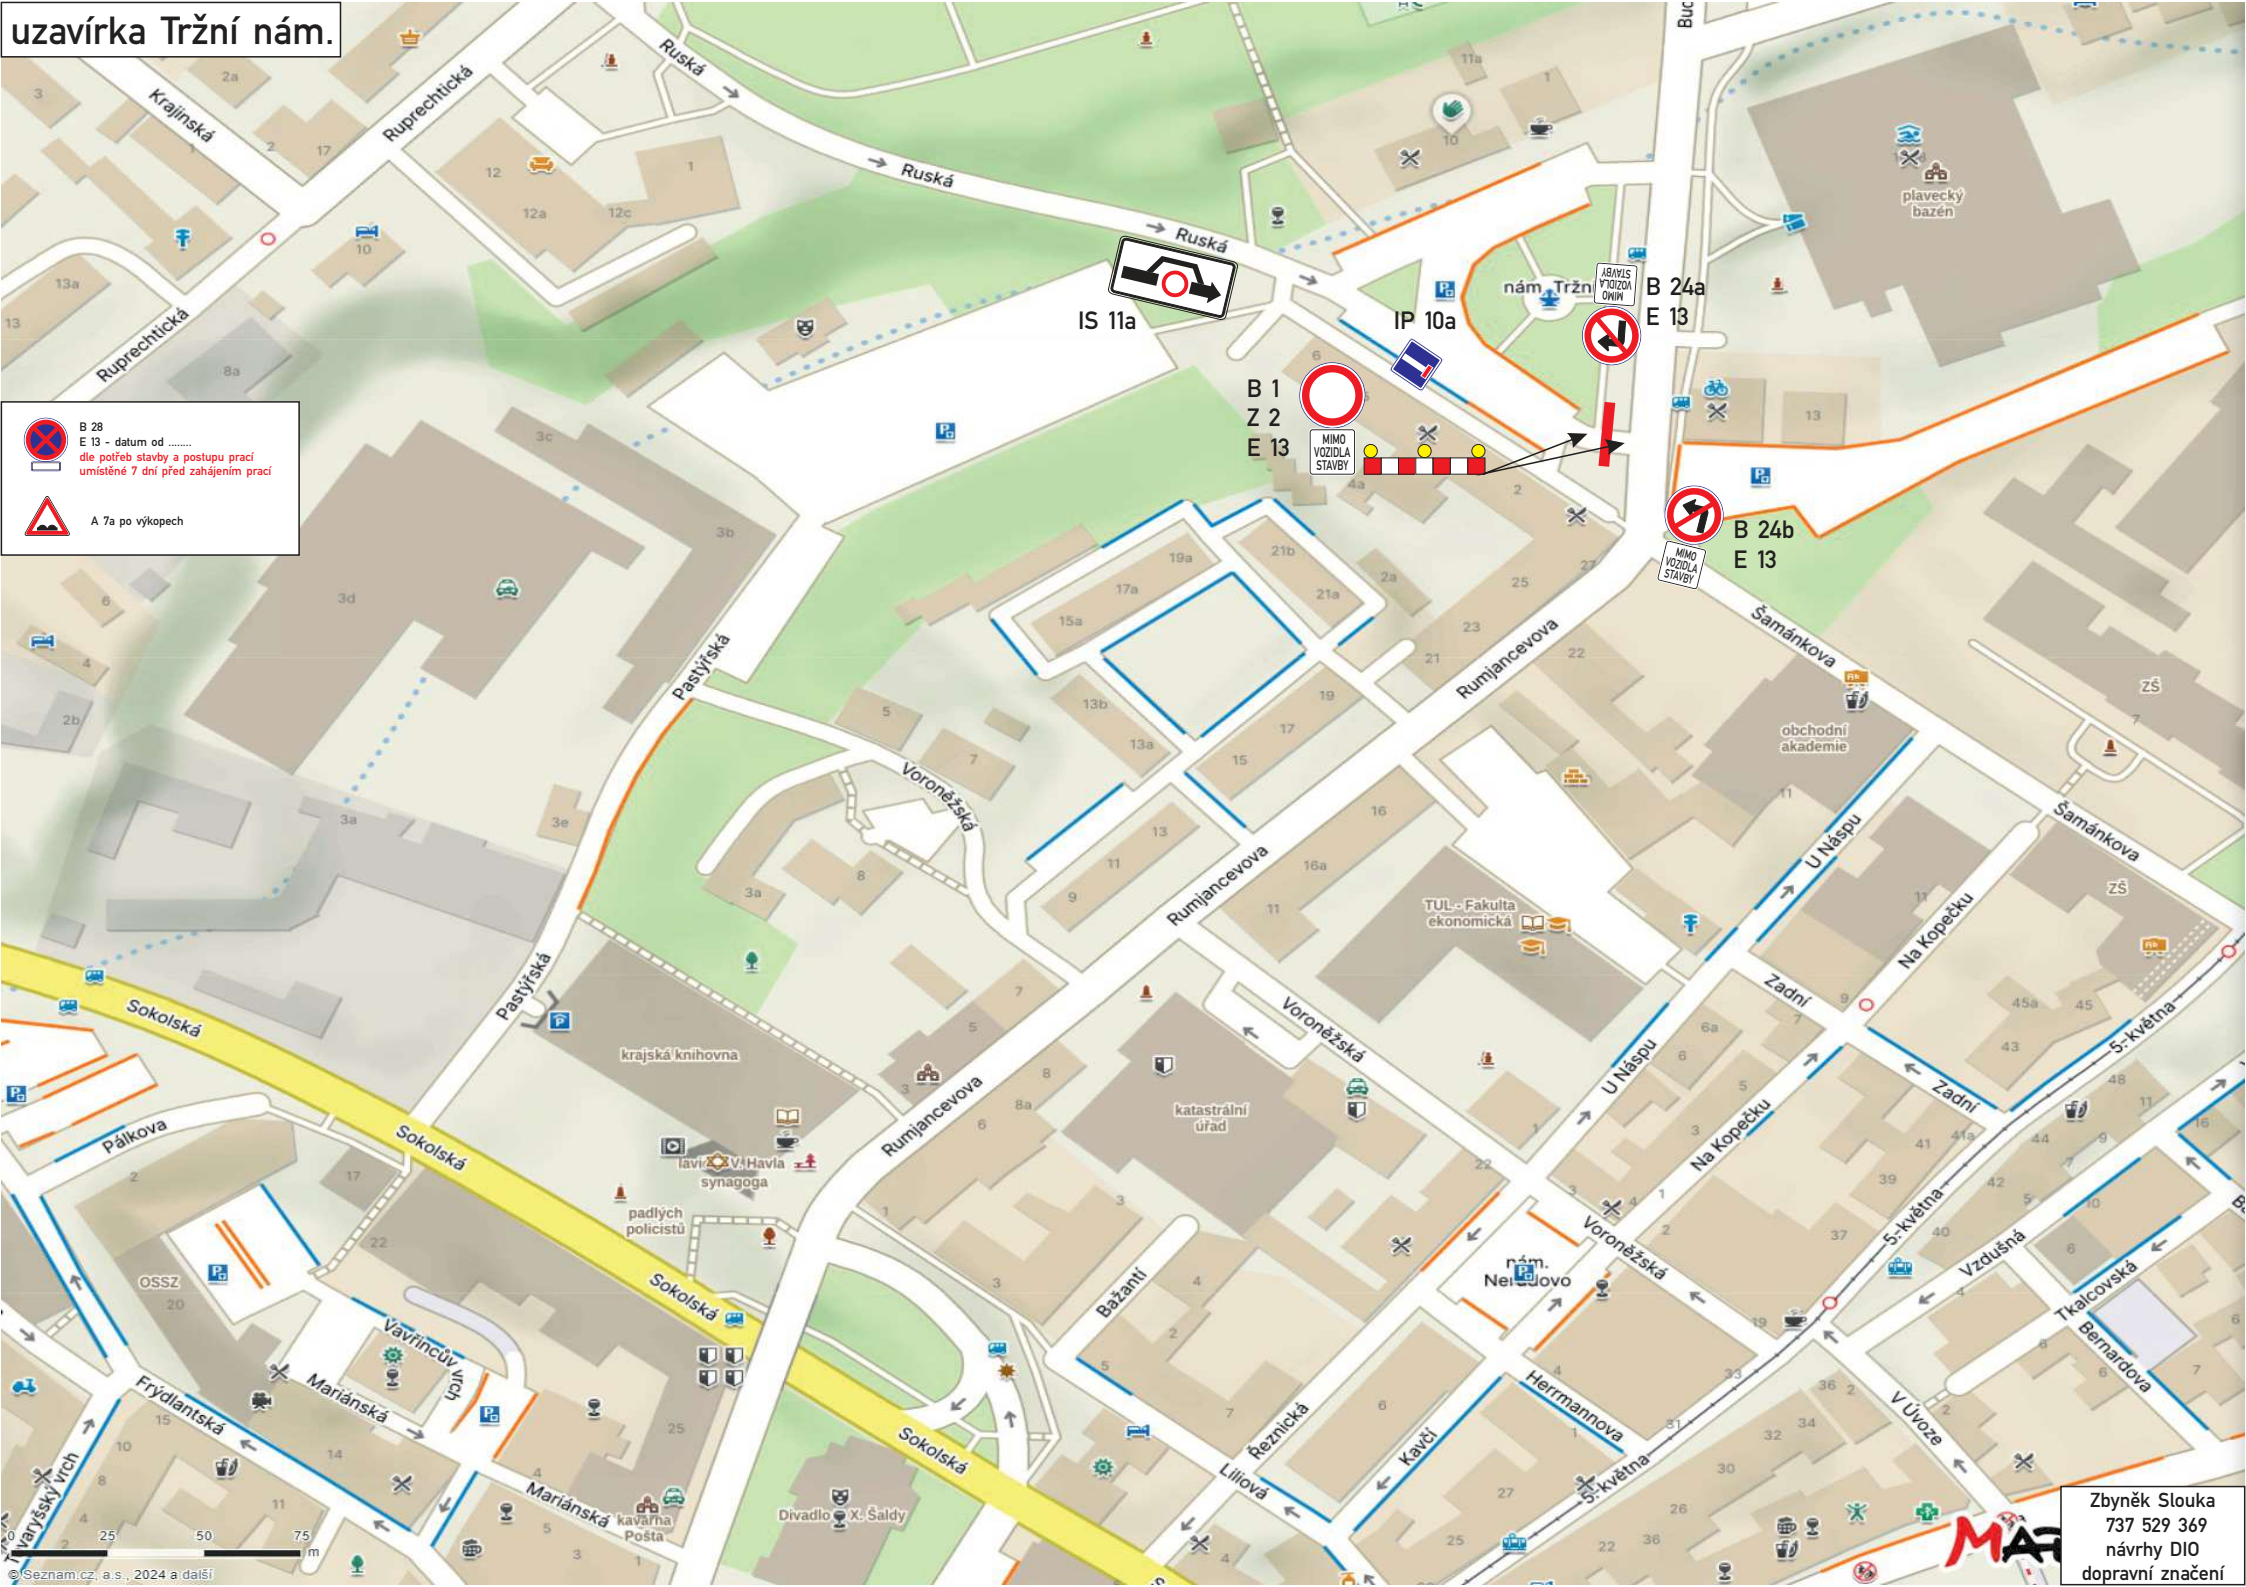
Zbyněk Slouka
737 529 369
návrhy DIO
dopravní značení



uzávěrka Tržní nám.


 B 28
 E 13 - datum od
dle potřeb stavby a postupu prací
umístěné 7 dní před zahájením prací

 A 7a po výkopech



Zbyněk Slouka
737 529 369
návrhy DIO
dopravní značení

uzavírka Sokolská - jeřáb práce na mostě

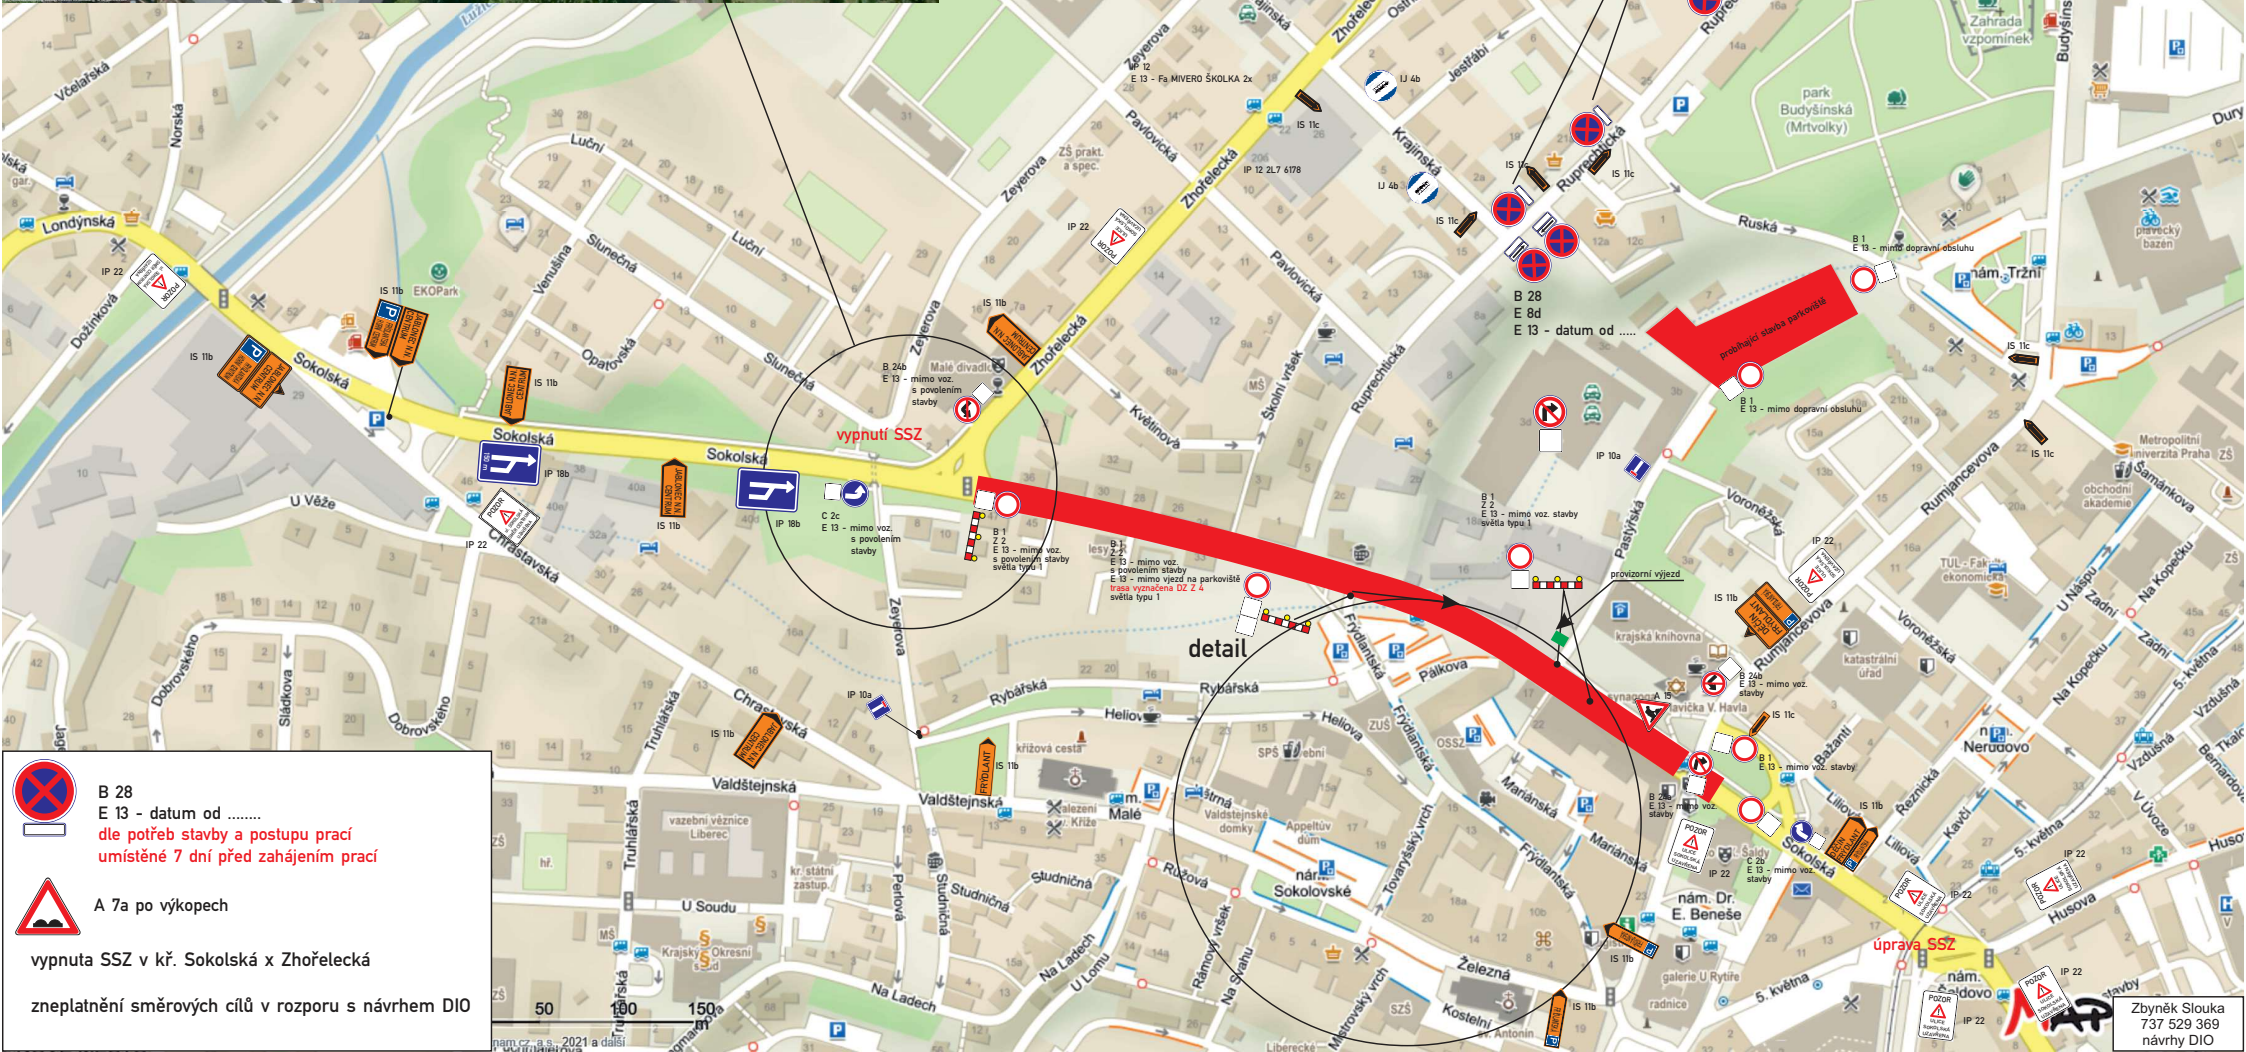

- B 28
- E 13 - datum od
- de potřeb stavby a postupu prací umístěné 7 dní před zahájením prací**
- A 7a po výkopech
- vypnuta SSZ v kř. Sokolská x Zhořelecká
- zneplatnění směrových cílů v rozporu s návrhem DIO