



UZAVÍRKA MINKOVICKA PŘEKLADNÍ DOPRAVA etapa I+II

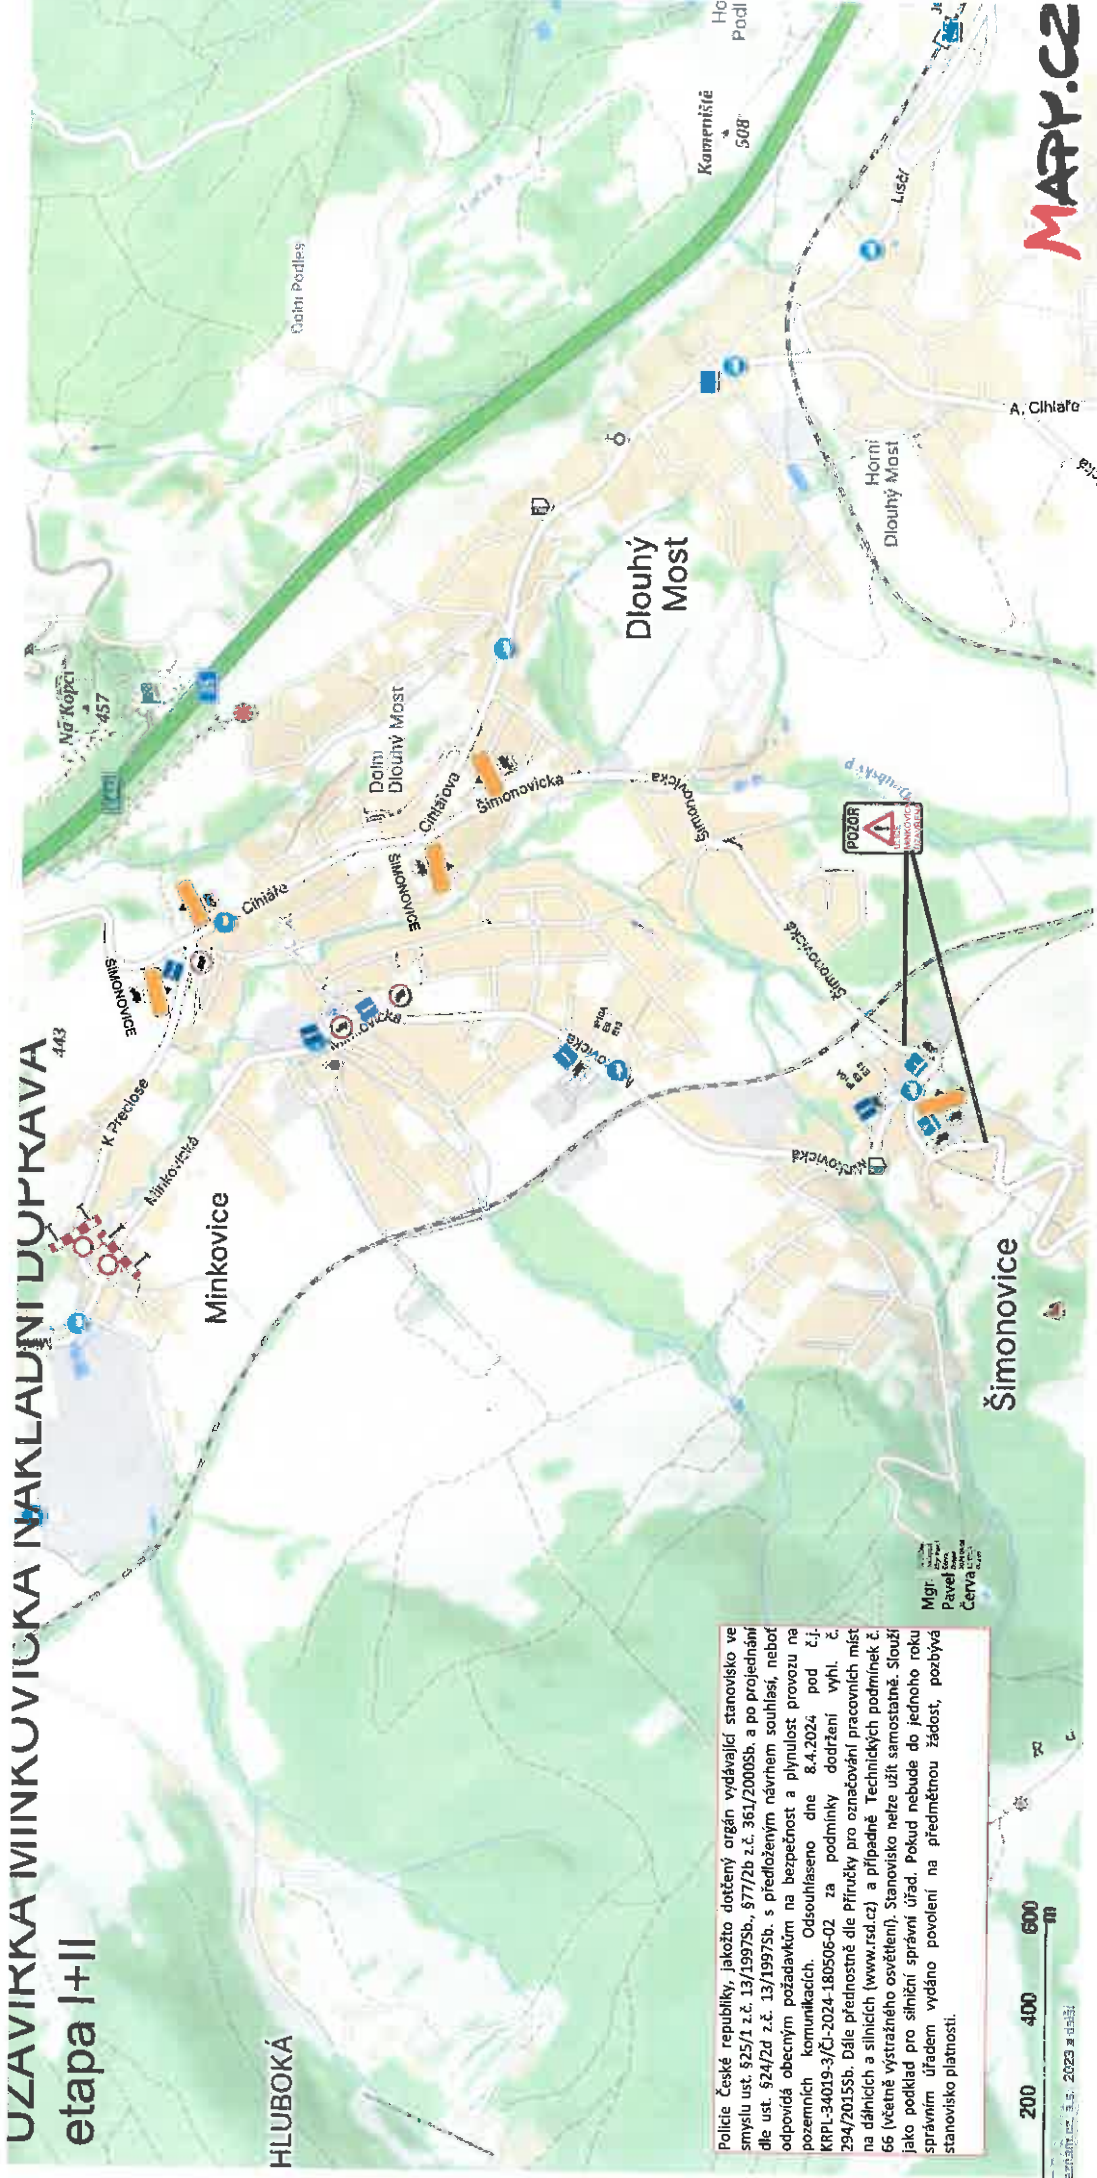


Policejní Česká republika, jakožto dotčený orgán vydávající stanovisko ve smyslu ust. §25/1 z.č. 13/1997Sb., §77/2b z.č. 361/2000Sb. a po projednání dle ust. §24/2d z.č. 13/1997Sb. s předloženým návrhem souhlasí, neboť odpovídá obecným požadavkům na bezpečnost a plynulost provozu na pozemních komunikacích. Odsouhlaseno dne 8.4.2024 pod č.j. 294/2045Sb. Dále přednostně dle Příručky pro označování pracovních míst na dálnicích a silnicích (www.rsd.cz) a případně Technických podmínek č. 66 (včetně výstražného osvětlení). Stanovisko nelze užít samostatně. Slouží jako podklad pro silniční správní úřad. Pokud nebude do jednoho roku správním úřadem vydáno povolení na předmětnou žádost, pozbývá stanovisko platnosti.

Mgr.
Pavel
Cerva

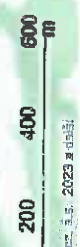

aktualizace: 3. 5. 2023 a další

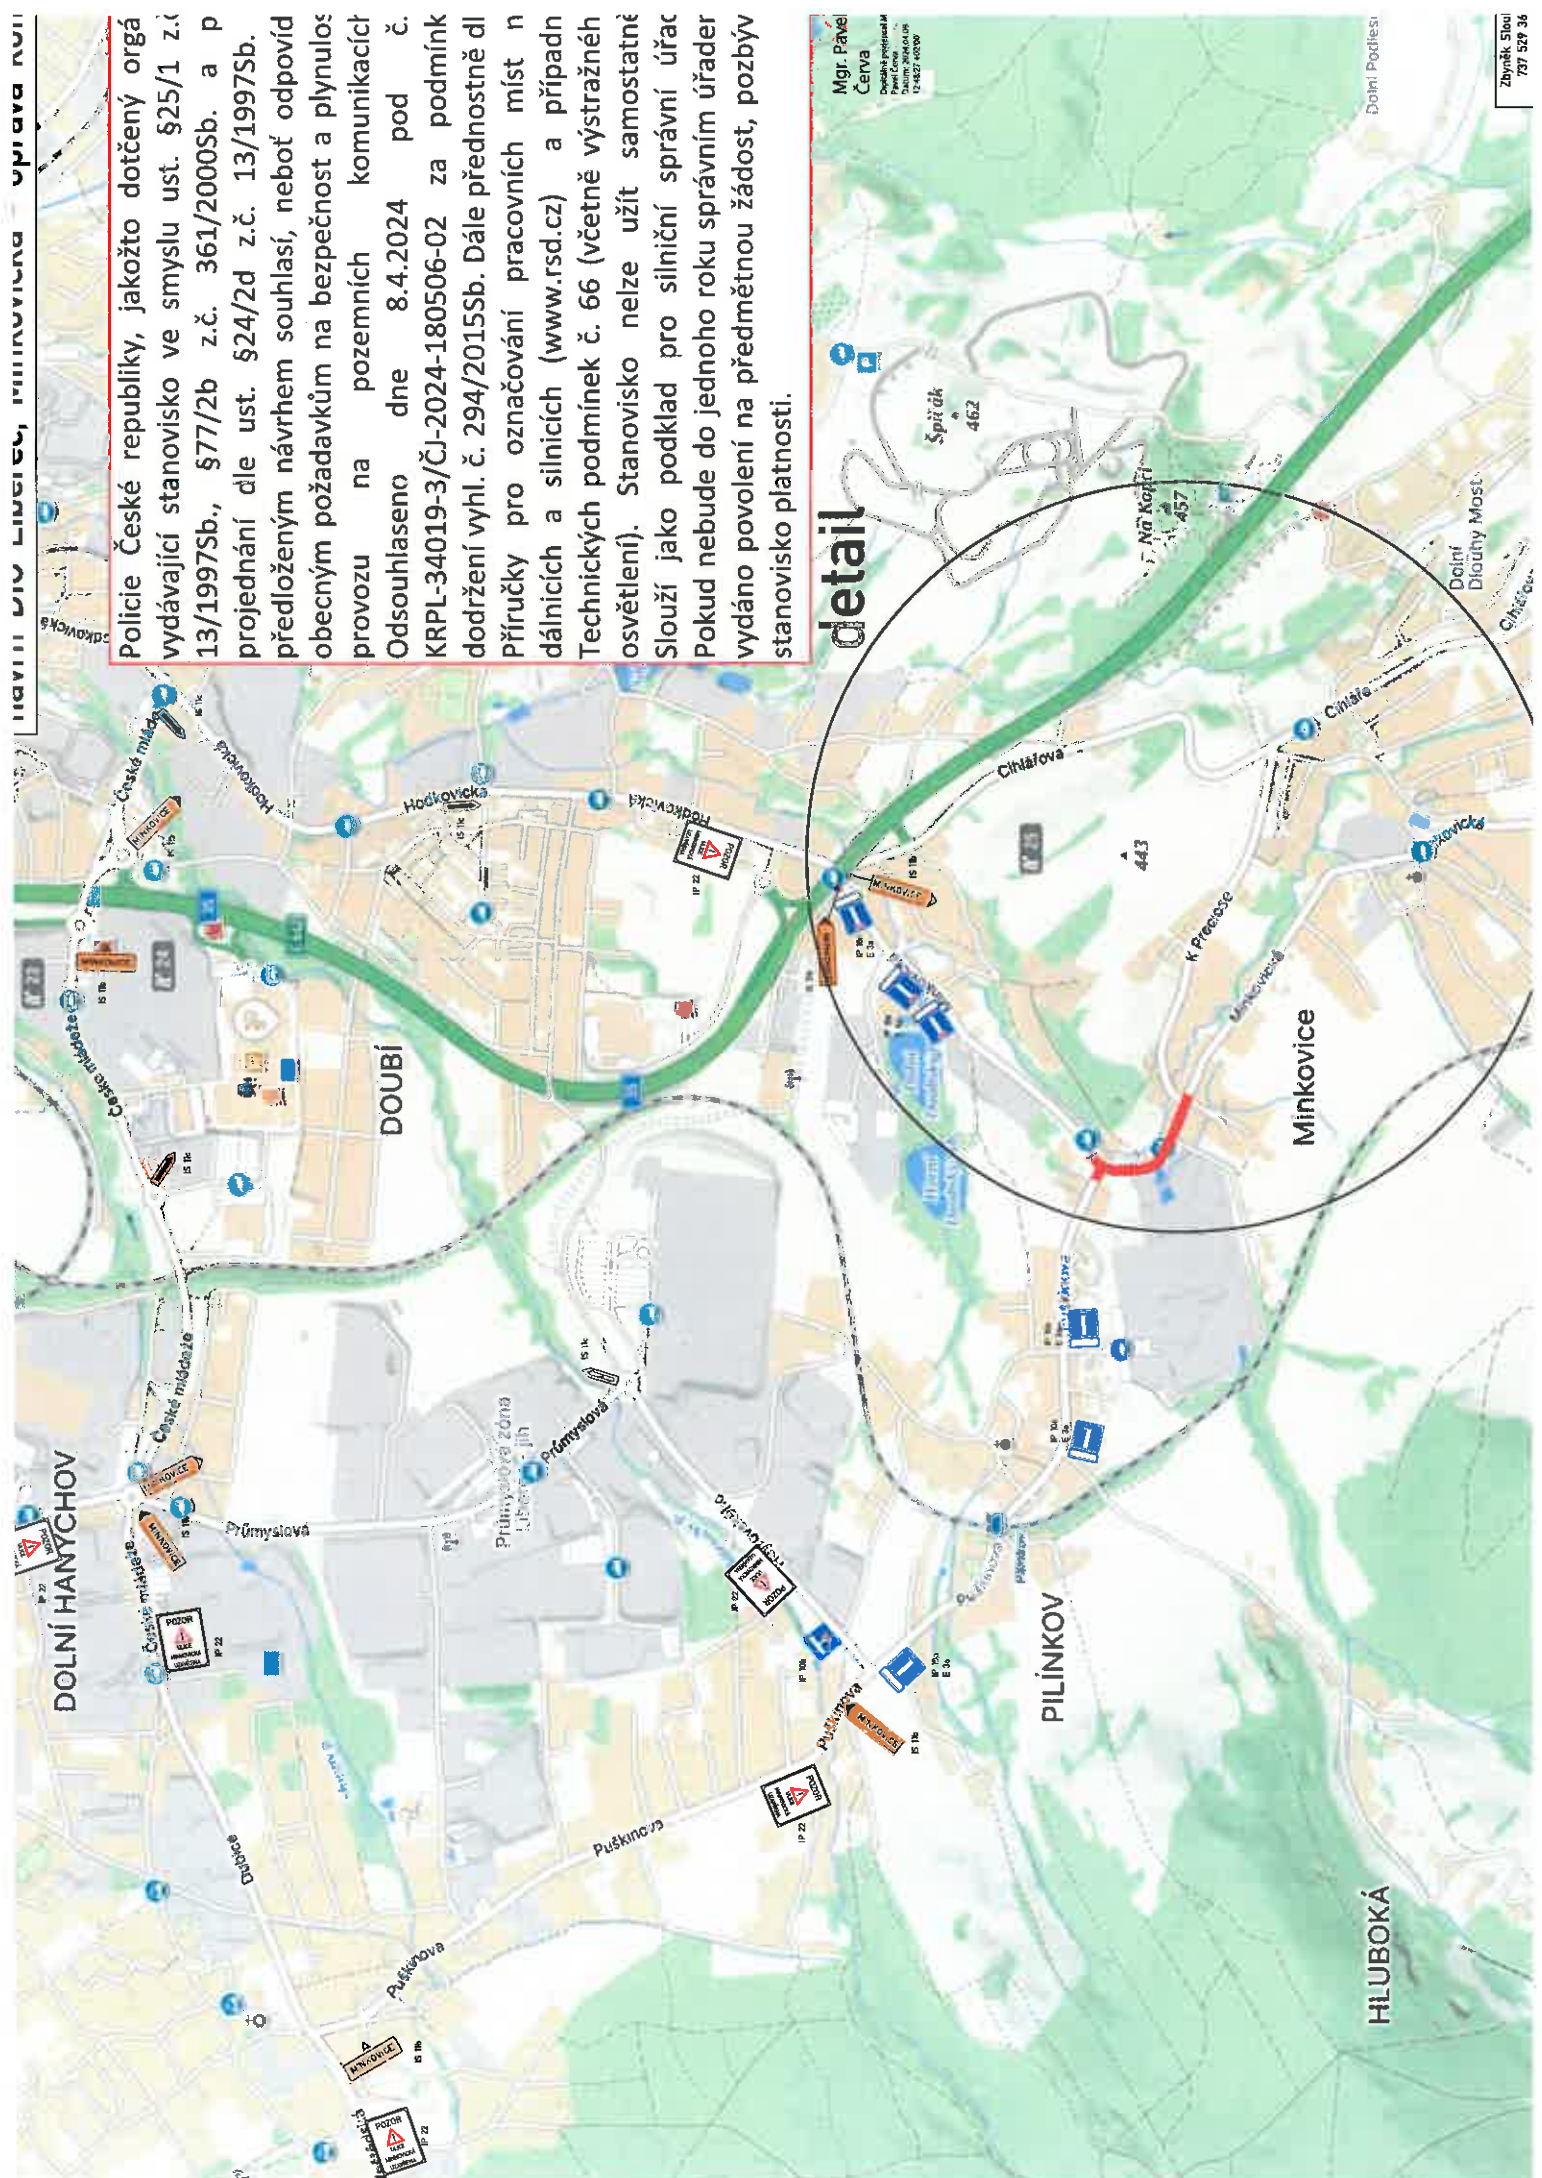


Police České republiky, jakožto dotčený orgán vydávající stanovisko ve smyslu ust. §25/1 z.č. 13/1997Sb., §77/2b z.č. 363/2000Sb. a p. projednání dle ust. §24/2d z.č. 13/1997Sb. předloženým návrhem souhlasí, neboť odpovídá obecným požadavkům na bezpečnost a plynulost provozu na pozemních komunikacích Odsouhlaseno dne 8.4.2024 pod č. KRPL-34019-3/ČJ-2024-180506-02 za podmínek dodržení vyhl. č. 294/2015Sb. Dále přednostně dle Příručky pro označování pracovních míst n dálnicích a silnicích (www.rsd.cz) a případně Technických podmínek č. 66 (včetně výstražných osvětlení). Stanovisko nelze užít samostatně Slouží jako podklad pro silniční správní úřac Pokud nebude do jednoho roku správním úřader vydáno povolení na předmětnou žádost, pozbývá stanovisko platnosti.



Mgr. Pavel Červa
 Dopisová adresa: Mgr. Pavel Červa
 Povelova 10
 171 462 4020V

Dolní Podlesí:

Zbyněk Sláma
 737 529 36

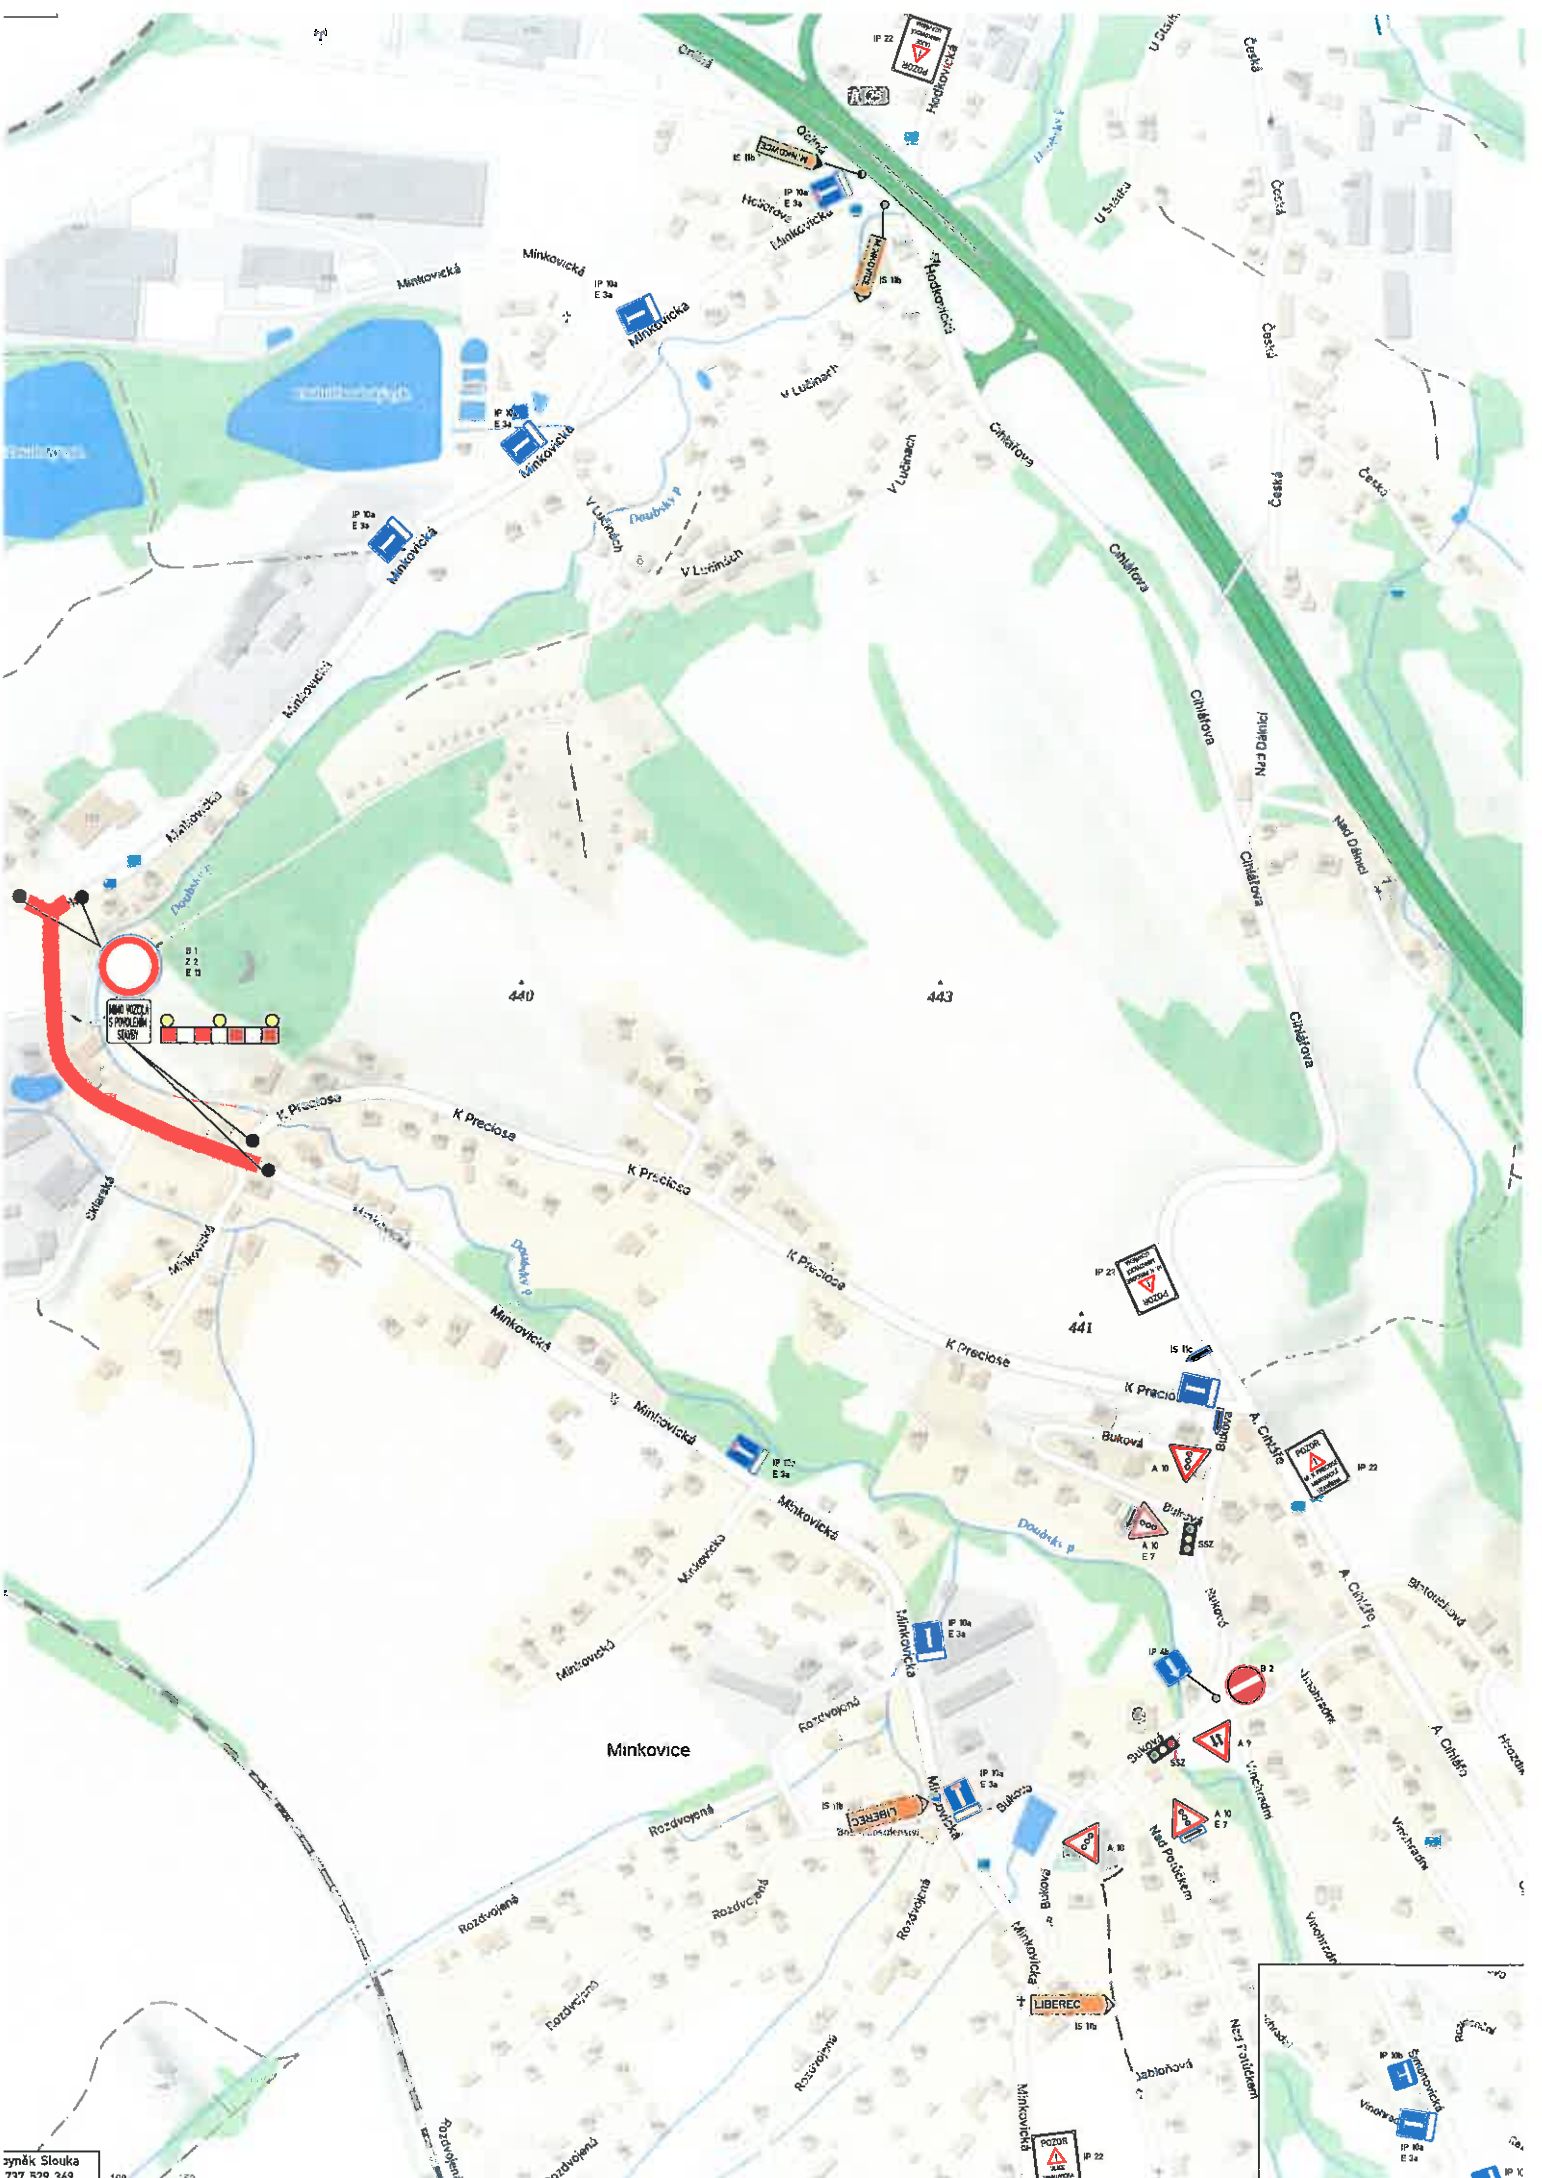


ZAVÍRKA ULICE MINKOVICKÁ

1. etapa



částečná uzavírka dle schéma B/6
SEMAFORY

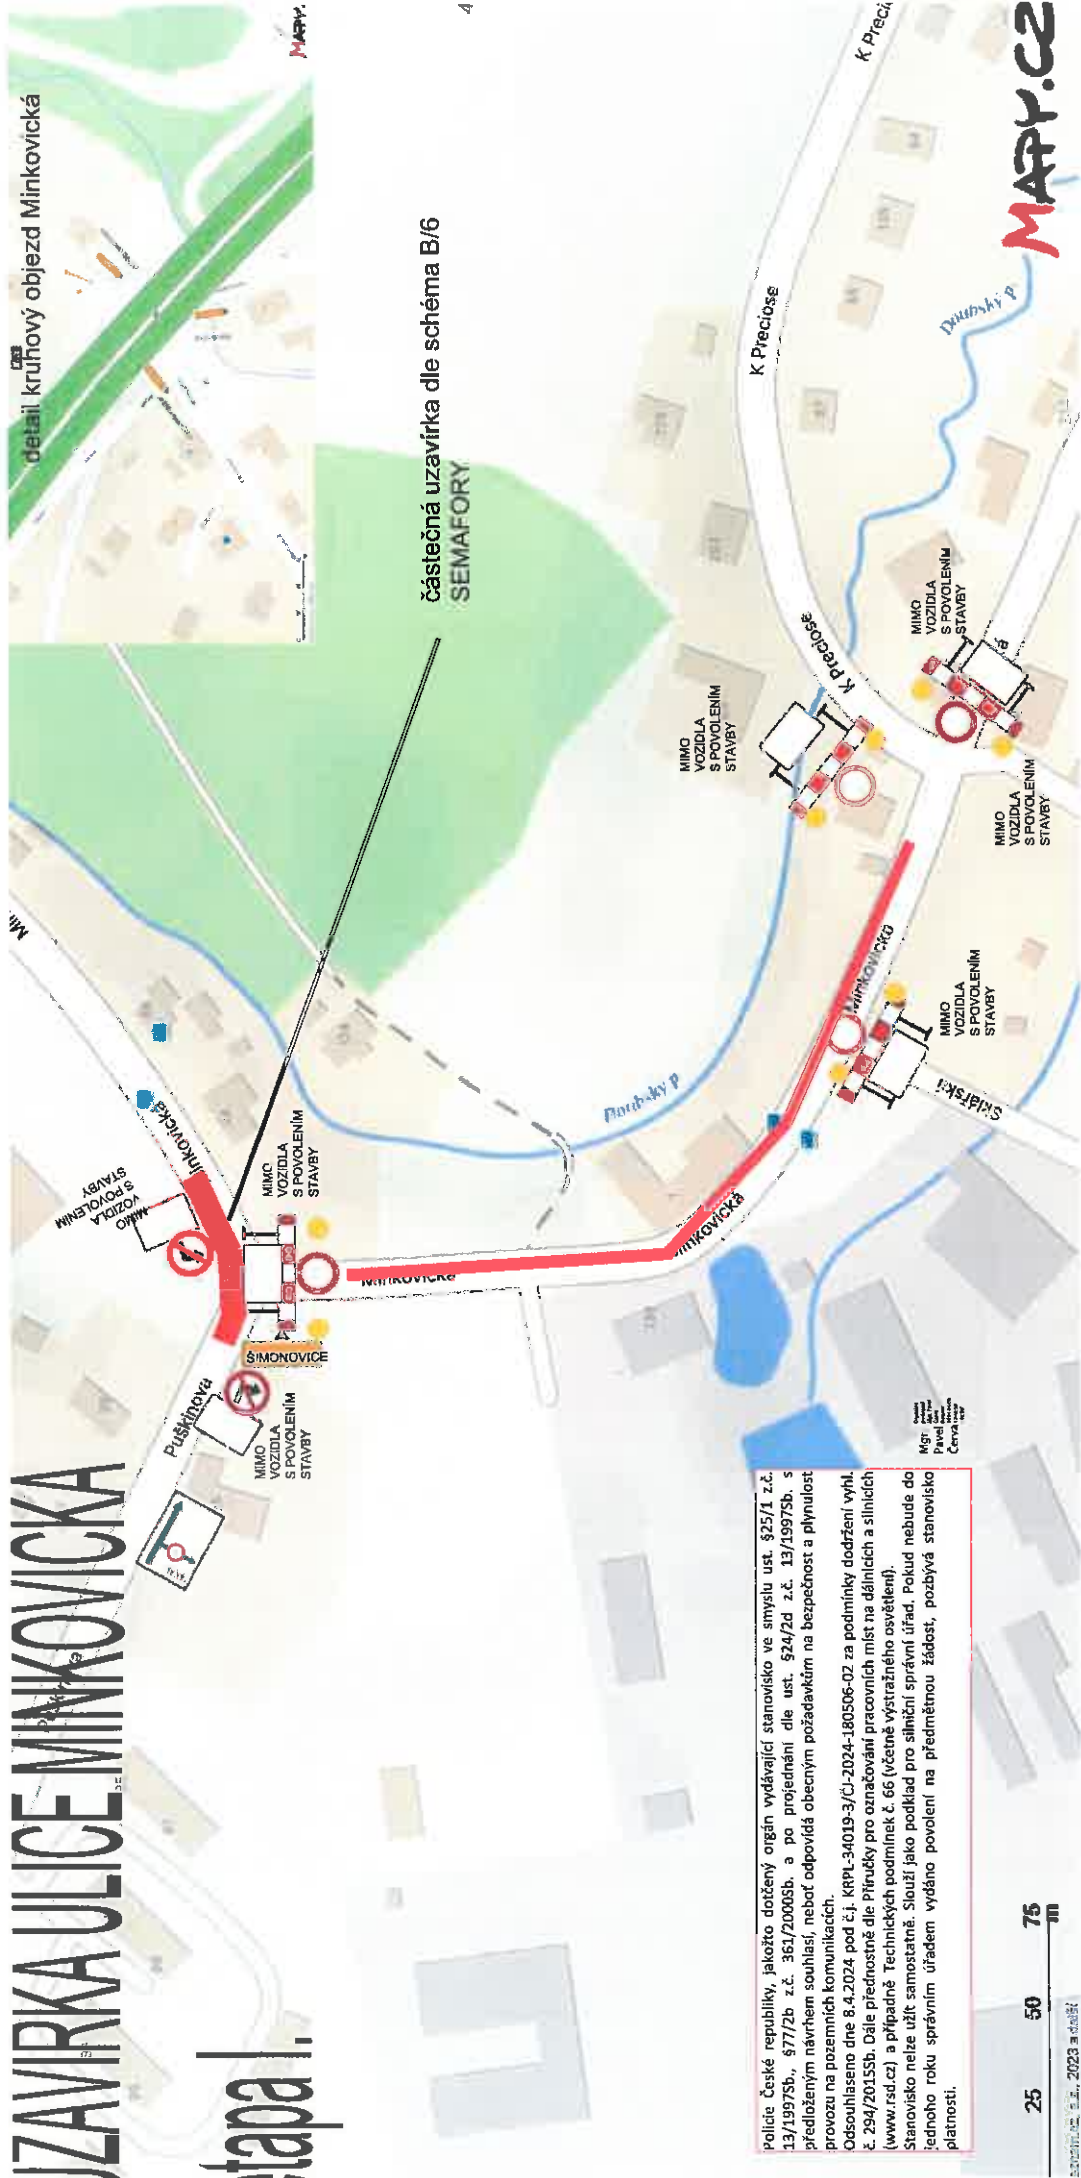

Policie České republiky, jakožto dotčený orgán vydávající stanovisko ve smyslu ust. §25/1 z.č. 13/1997Sb., §77/2b z.č. 361/2008Sb. a po projednání dle ust. §24/2d z.č. 13/1997Sb. s předloženým návrhem souhlasí, neboť odpovídá obecným požadavkům na bezpečnost a plynulost provozu na pozemních komunikacích.

Odsouhlaseno dne 8.4.2024 pod č.j. KRPL-34019-3/ČJ-2024-180506-02 za podmínky dodržení vylh. č. 294/2015Sb. Dále přednostně dle Příručky pro označování pracovních míst na dělnících a silnicích (www.rsd.cz) a případně Technických podmínek č. 66 (včetně výstražného osvětlení).

Stanovisko nelze užít samostatně. Slouží jako podklad pro silniční správní úřad. Pokud nebude do jednoho roku správním úřadem vydáno povolení na předmětnou žádost, pozbývá stanovisko platnosti.

Mgr. Pavel
Cervák

25 50 75 m

MAPY.CZ, 2023 a.dobř.