


ÚPRAVA DOPRAVNÍHO ZNAČENÍ UL. KUNRATICKÁ

NÁVRH DOPRAVNÍHO ZNAČENÍ

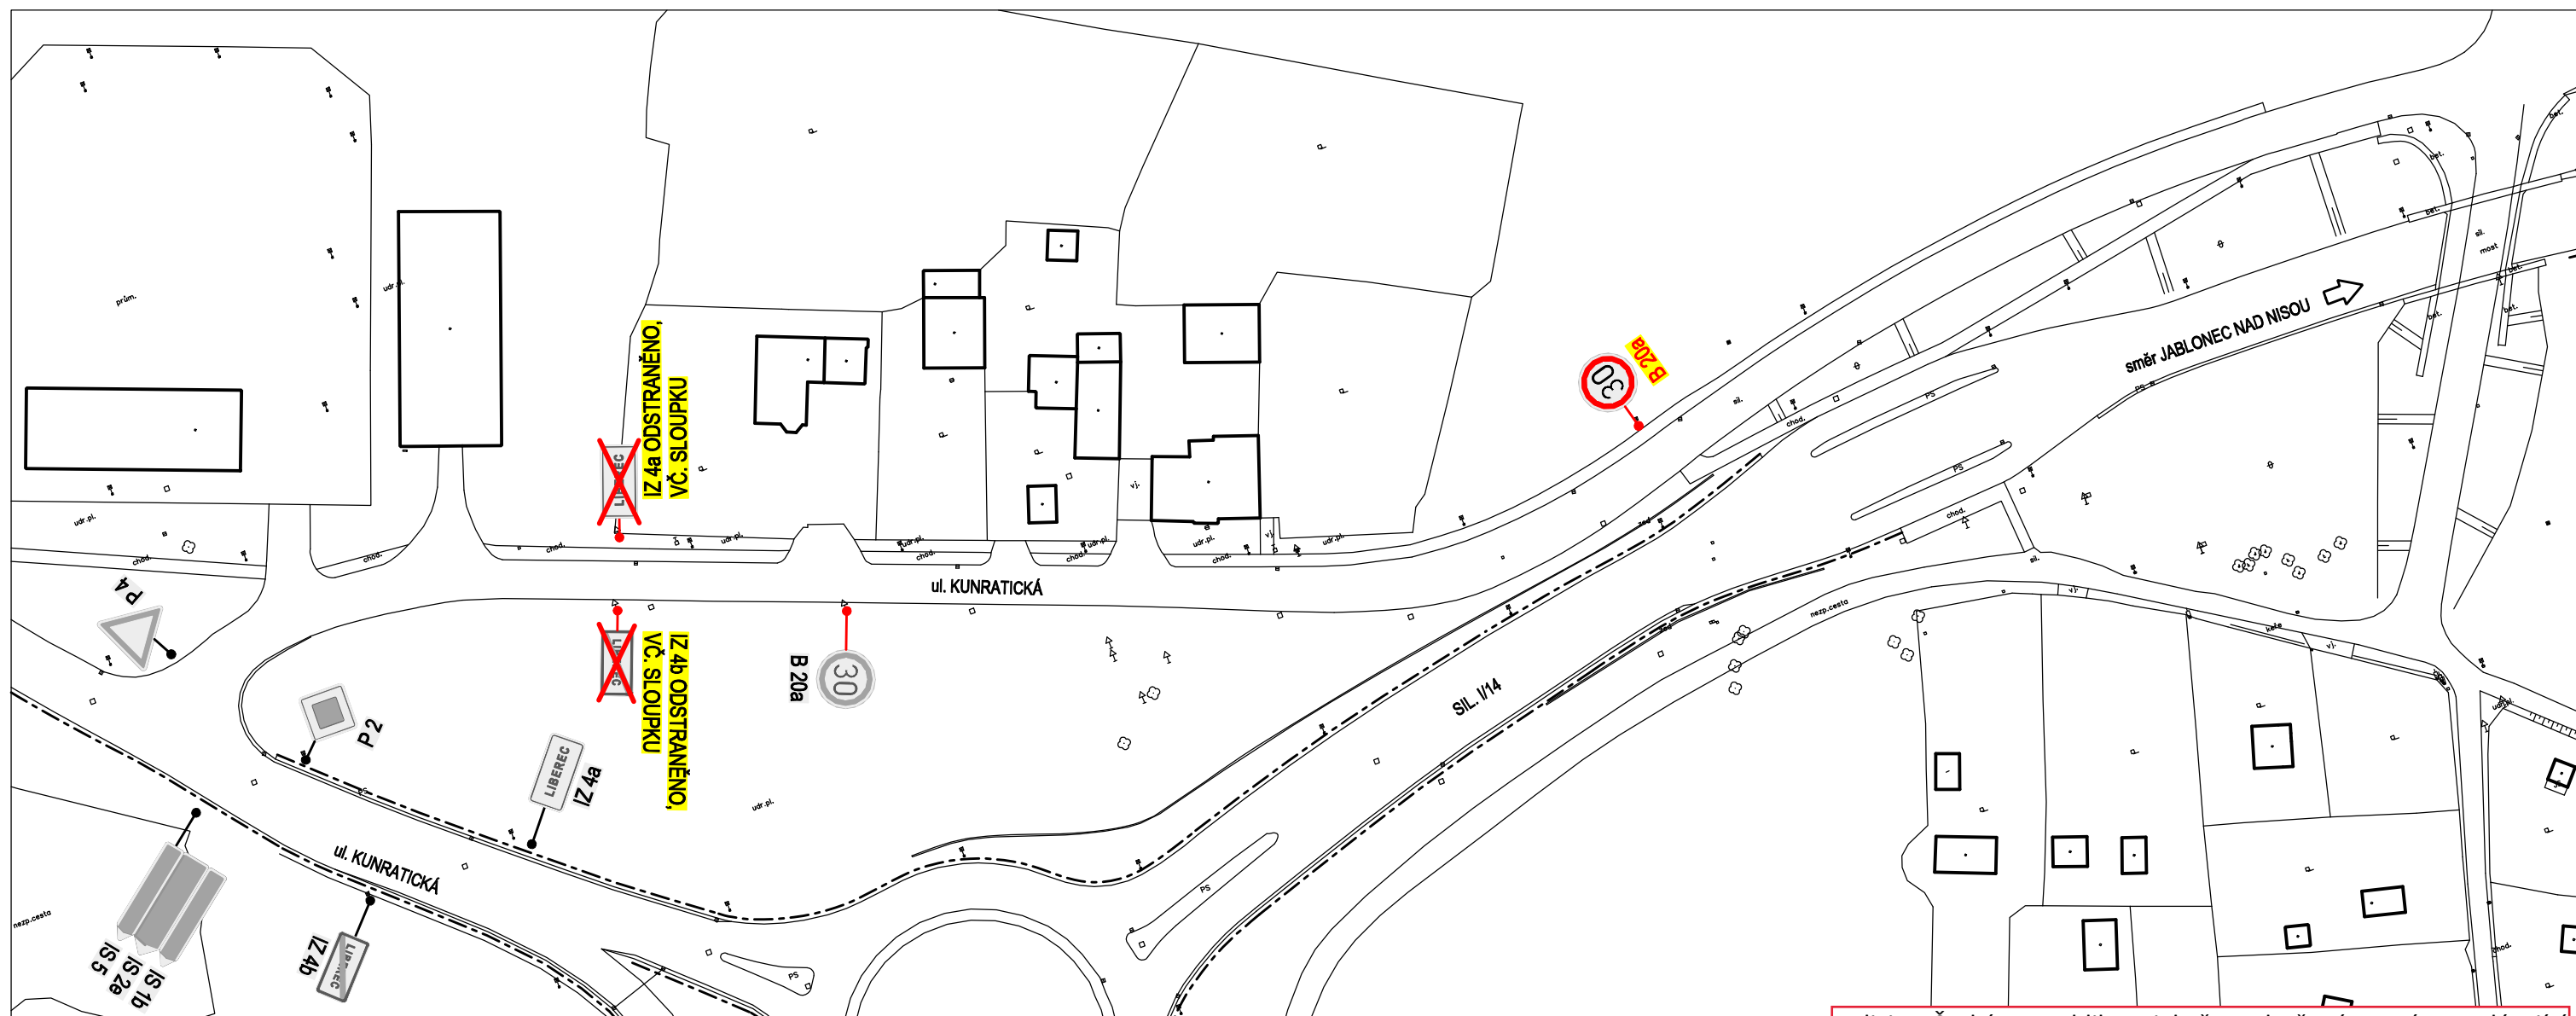

STÁVAJÍCÍ SVISLÉ DZ:

B 20a	1 ks	NEJVYŠŠÍ DOVOLENÁ RYCHLOST "30KM/HOD"
P 2	1 ks	HLAVNÍ POZEMNÍ KOMUNIKACE
P 4	1 ks	STÚJ, DEJ PŘEDNOST V JÍZDĚ
IS 2bc	1 ks	SMĚROVÁ TABULE PRO PŘÍJEZD K DÁLNICI VPRAVO
IS 2f	1 ks	SMĚROVÁ TABULE PŘED NÁJEZDEM NA SILNICI PRO MOTOROVÁ VOZIDLA VPRAVO
IS 5	1 ks	SMĚROVÁ TABULE S JINÝM CÍLEM
IZ 4a	1 ks	OBEC
IZ 4b	1 ks	KONEC OBCE
CELKEM	7 ks	

NOVÉ SVISLÉ DZ:

B 20a	1 ks	NEJVYŠŠÍ DOVOLENÁ RYCHLOST "30 KM/HOD"
CELKEM	1 ks	

DEMONTÁŽ STÁVAJÍCÍHO SVISLÉHO DZ:

IZ 4a	1 ks	OBEC
IZ 4b	1 ks	KONEC OBCE
CELKEM	2 ks	ODSTRANĚNO VČ. 2 KS SLOUPKŮ

Policie České republiky, jakožto dotčený orgán vydávající stanovisko ve smyslu ust. §77/2b z.č. 361/2000Sb. souhlasí s odstraněním značení IZ4a,b a po dobu zvýšené dopravy v důsledku výstavby bytových domů i s osazením značení č. B20a (30km/h), neboť návrh odpovídá obecným požadavkům na bezpečnost a plynulost provozu na pozemních komunikacích. Odsouhlaseno dne 11.6.2024 pod č.j. KRPL-58242-2/ČJ-2024-180506-03 za podmínky dodržení zejména vyhl. č. 294/2015Sb., Technických podmínek č. 65. Stanovisko nelze užít samostatně. Slouží jako podklad pro silniční správní úřad. Pokud nebude do jednoho roku správním úřadem vydáno povolení na předmětnou žádost, pozbývá stanovisko platnosti.