


# Dopravně inženýrské opatření - přechodná úprava provozu

Policie České republiky, jakožto dotčený orgán vydávající stanovisko ve smyslu ust. §25/1 z.č. 13/1997Sb. a §77/2b z.č. 361/2000Sb. s předloženým návrhem souhlasí, neboť odpovídá obecným požadavkům na bezpečnost a plynulost provozu na pozemních komunikacích. Odsouhlaseno dne 19.06.2024 pod č.j. KRPL-60818-2/ČI-2024-180506-02 za podmínky dodržení zejména vyhl. č. 294/2015Sb., dále přednostně dle Příručky pro označování pracovních míst na dálnicích a silnicích ([www.rsd.cz](http://www.rsd.cz)) a případně Technických podmínek č. 66 (včetně vystražného osvětlení). Stanovisko nelze užít samostatně. Slouží jako podklad pro silniční správní úřad. Pokud nebude do jednoho roku správním úřadem vydáno povolení na předmětnou žádost, pozbývá stanovisko platnosti.

Ing.  
František  
Chlouba  
Digitálně podepsal  
Ing. František  
Chlouba  
Datum: 2024.06.19  
07:26:47 +0200

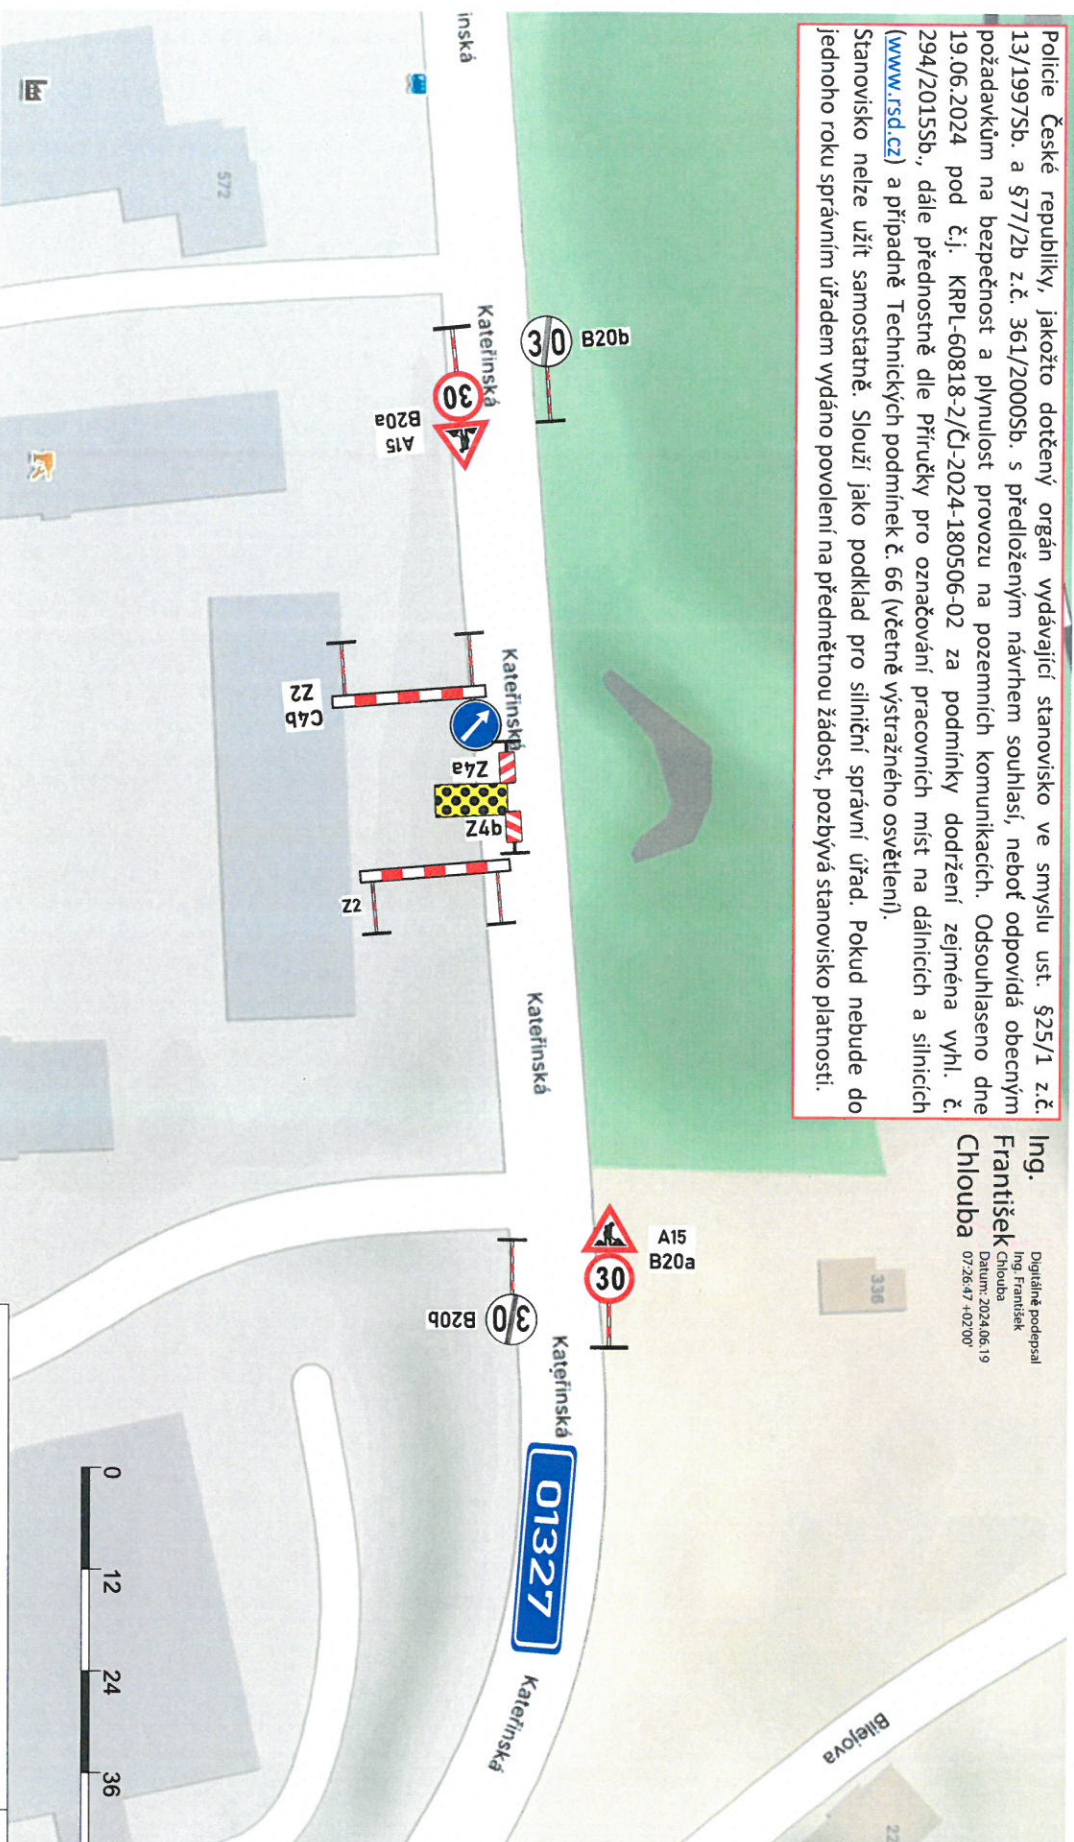

Dopravně inženýrské opatření (dále jen „DIO“) má umožnit připojení vodovodu v ul. Kateřinská (sil. III/01327 staničení 1,9 km)  
Na vozovce bude vždy zachován jeden jízdní pruh o minimální šíři 3 metry. Pohyb pěších nebude omezen.

AKCE:	vodovodní přípojka	<b>TRAXING</b> TECHNICKÉ ČINNOSTI V DOPRAVĚ
VÝKRES:	celková situace	
MÍSTO AKCE:	ul. Kateřinská, sil. III/01327, Stráž n. N.	
OBJEDNATEL:	W-invest	DATUM: 17. 6. 2024
PROJEKTANT:	Ing. Marek ZIKMUND	VERZE: 1
MOBIL./EMAIL:	603 945 176 / <a href="mailto:mzikmund@email.cz">mzikmund@email.cz</a>	Č. ZAKÁZKY: 2024 05 31