


# REVITALIZACE LESOPARKU JEŘMANICKÁ VARIANTA A

Formát A2, M 1:400

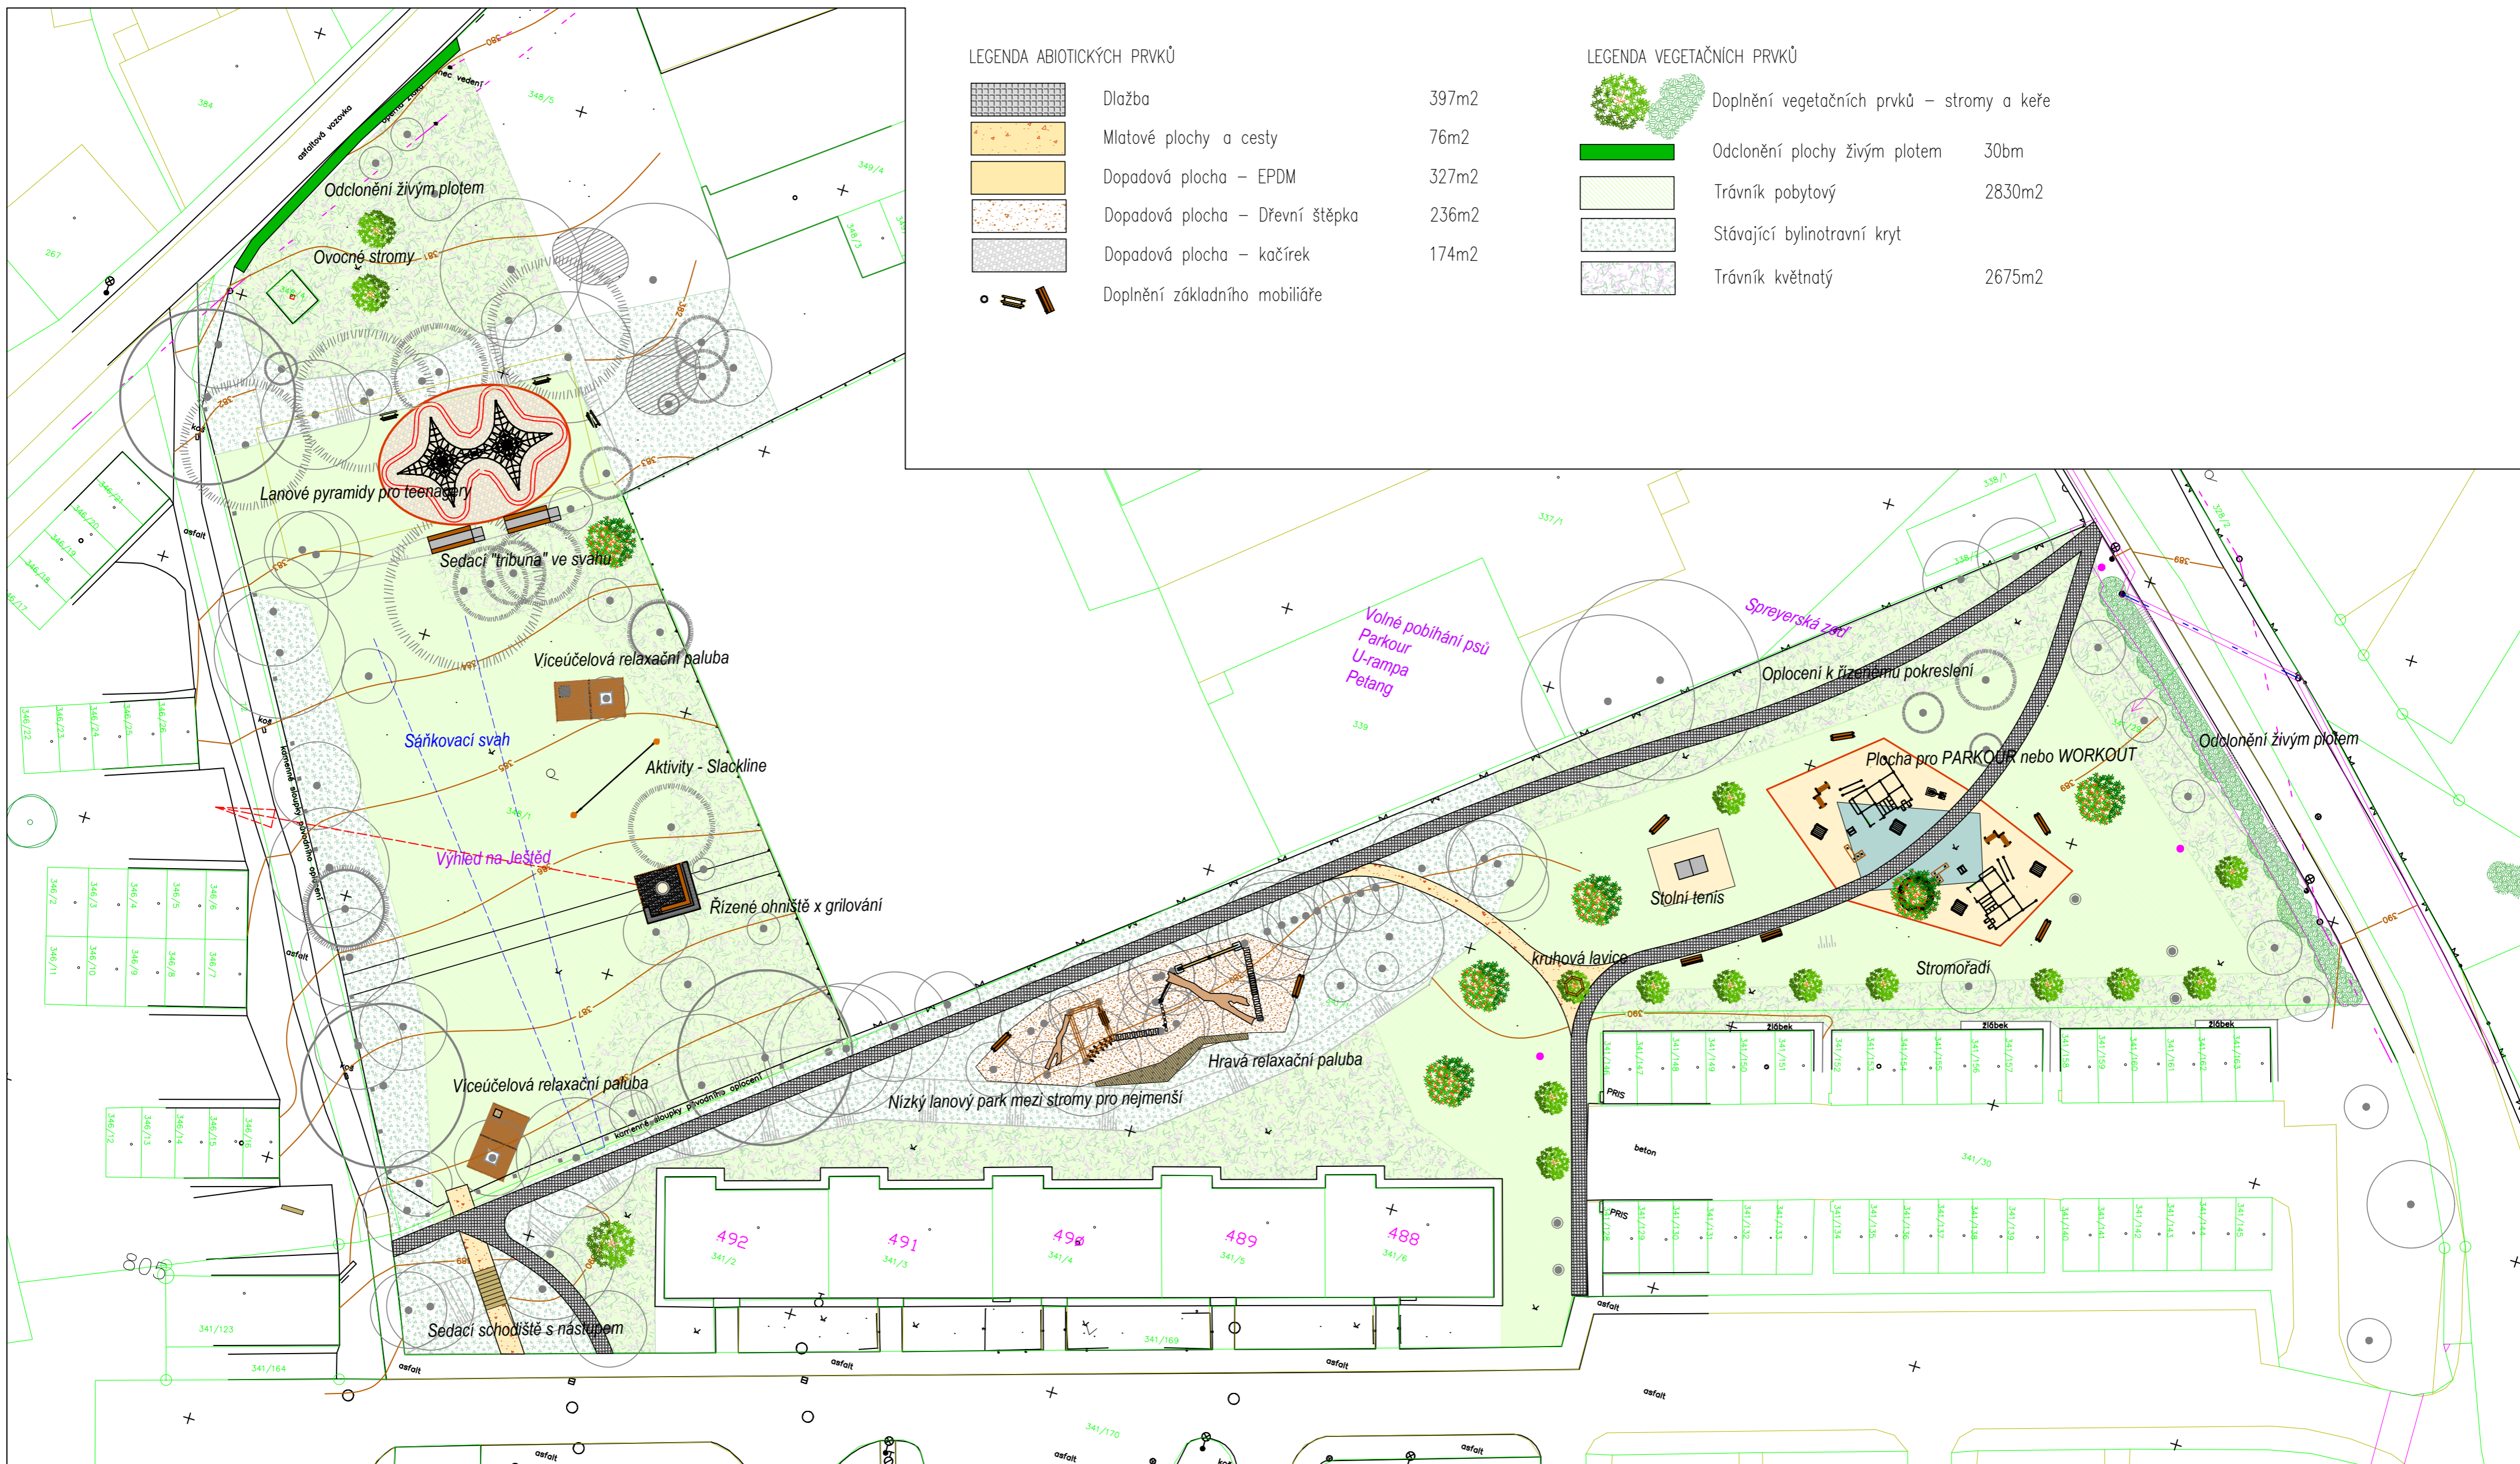

## LEGENDA ABIOTICKÝCH PRVKŮ

	Dlažba	397m <sup>2</sup>
	Mlatové plochy a cesty	76m <sup>2</sup>
	Dopadová plocha – EPDM	327m <sup>2</sup>
	Dopadová plocha – Dřevní štěrka	236m <sup>2</sup>
	Dopadová plocha – kačírek	174m <sup>2</sup>
	Doplnění základního mobiliáře	

## LEGENDA VEGETAČNÍCH PRVKŮ

	Doplnění vegetačních prvků – stromy a keře	
	Odclonění plochy živým plotem	30bm
	Trávník pobytový	2830m <sup>2</sup>
	Stávající bylinotavní kryt	
	Trávník květnatý	2675m <sup>2</sup>